
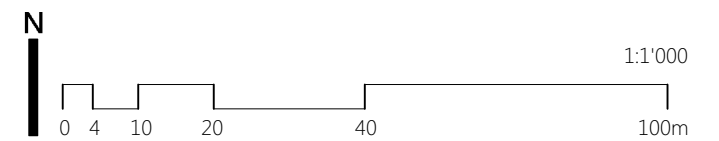



Parz. 677

Bebauungsskizze 1  
Situation 1:1000


8 Wohnungen in 2 Bauten  
ca. 1'150 m<sup>2</sup> Wohnfläche  
12 gedeckte Parkplätze im Untergeschoss

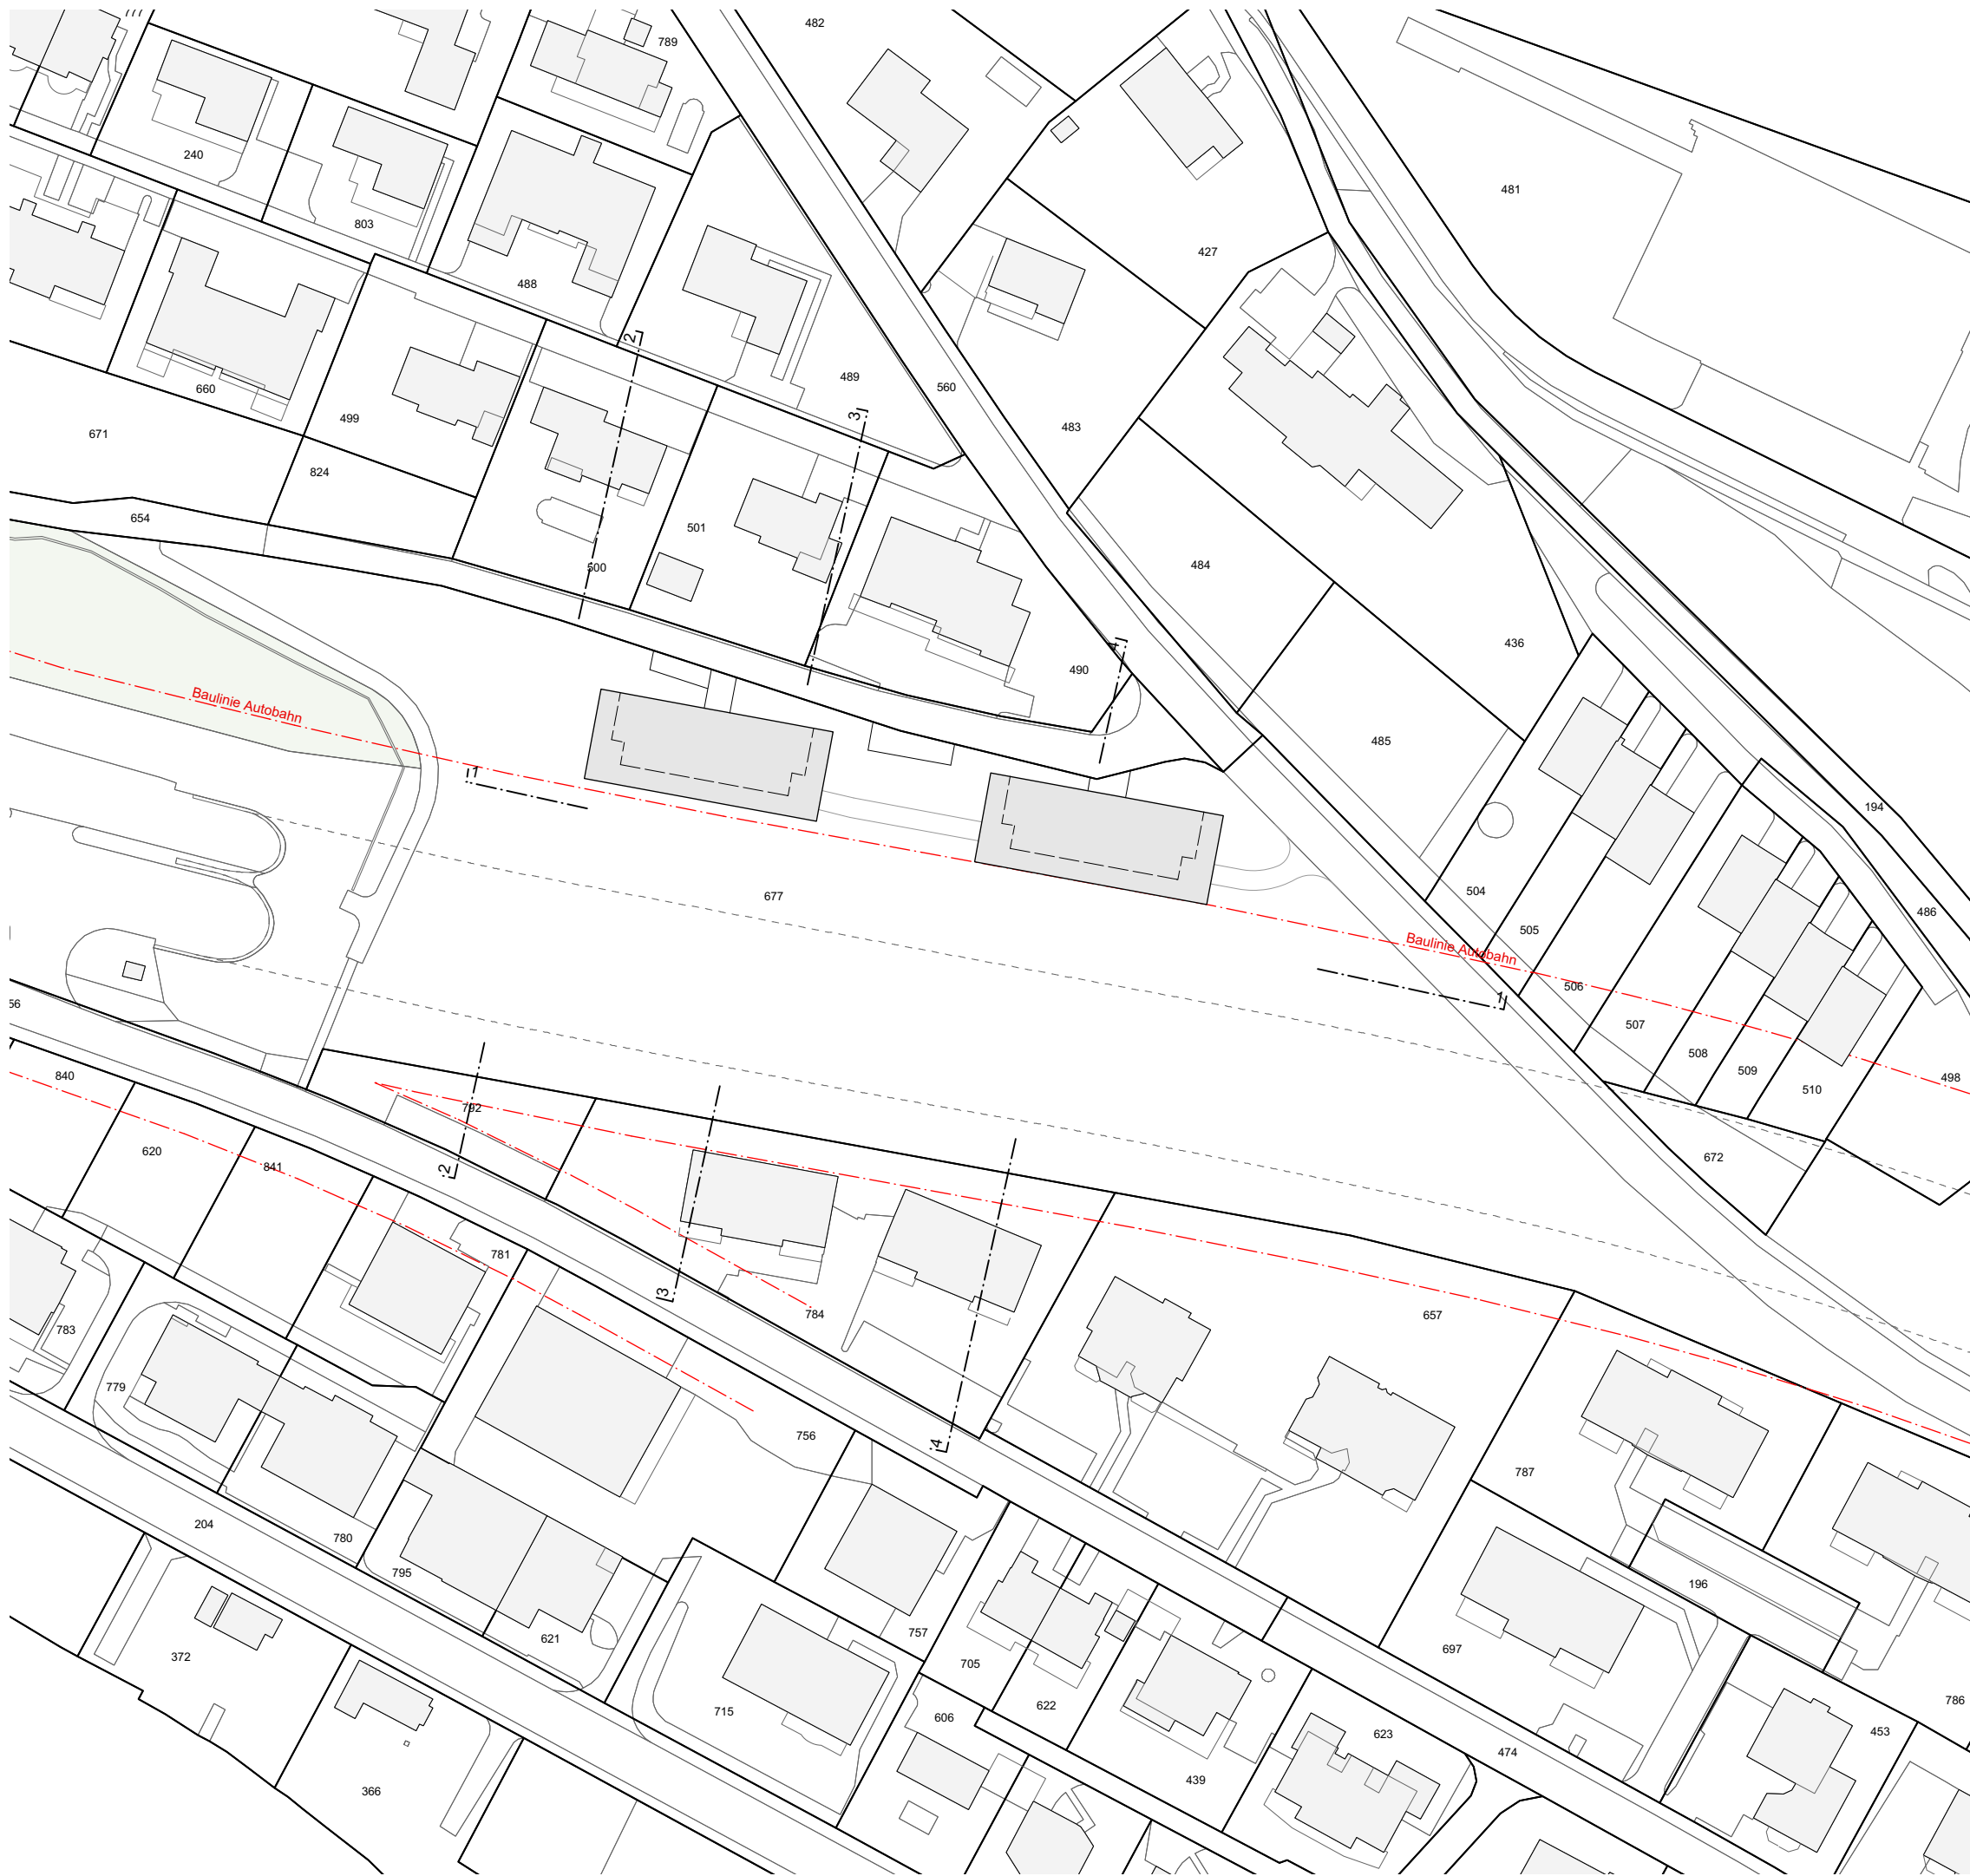


8 Wohnungen in 2 Bauten  
ca. 1'150 m<sup>2</sup> Wohnfläche  
12 gedeckte Parkplätze im Untergeschoss

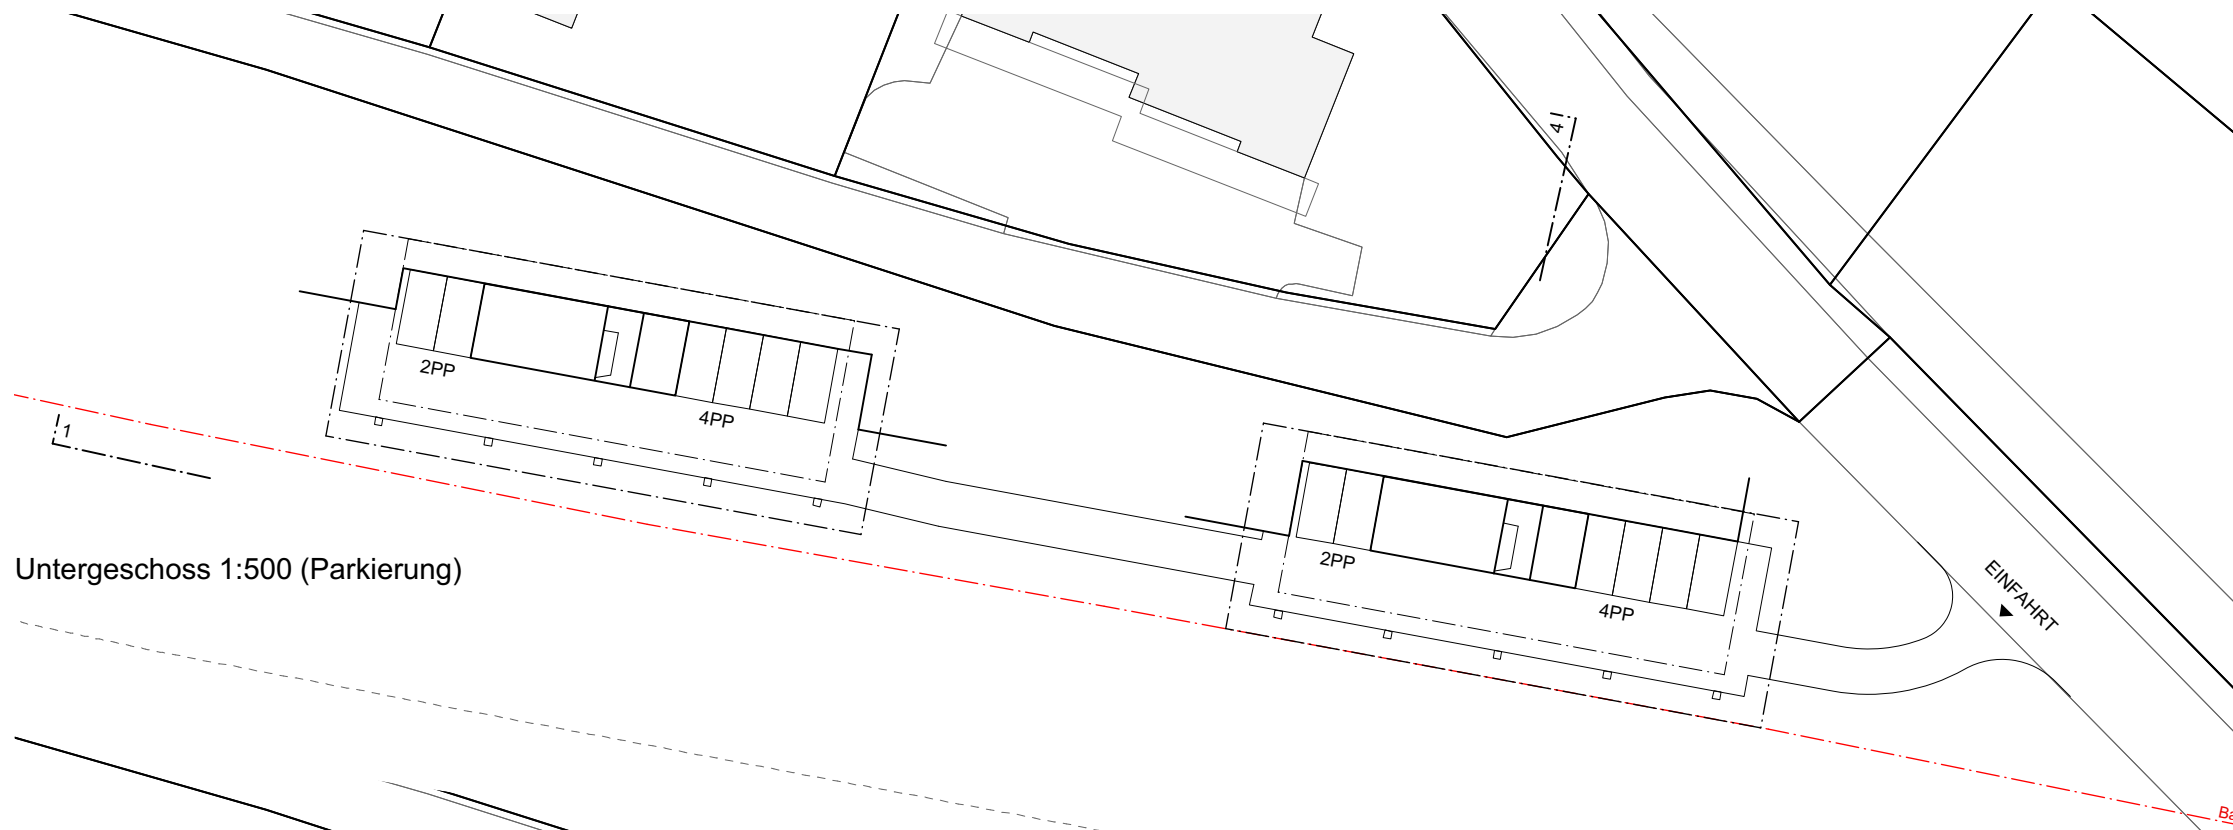


Untergeschoss 1:500 (Parkierung)

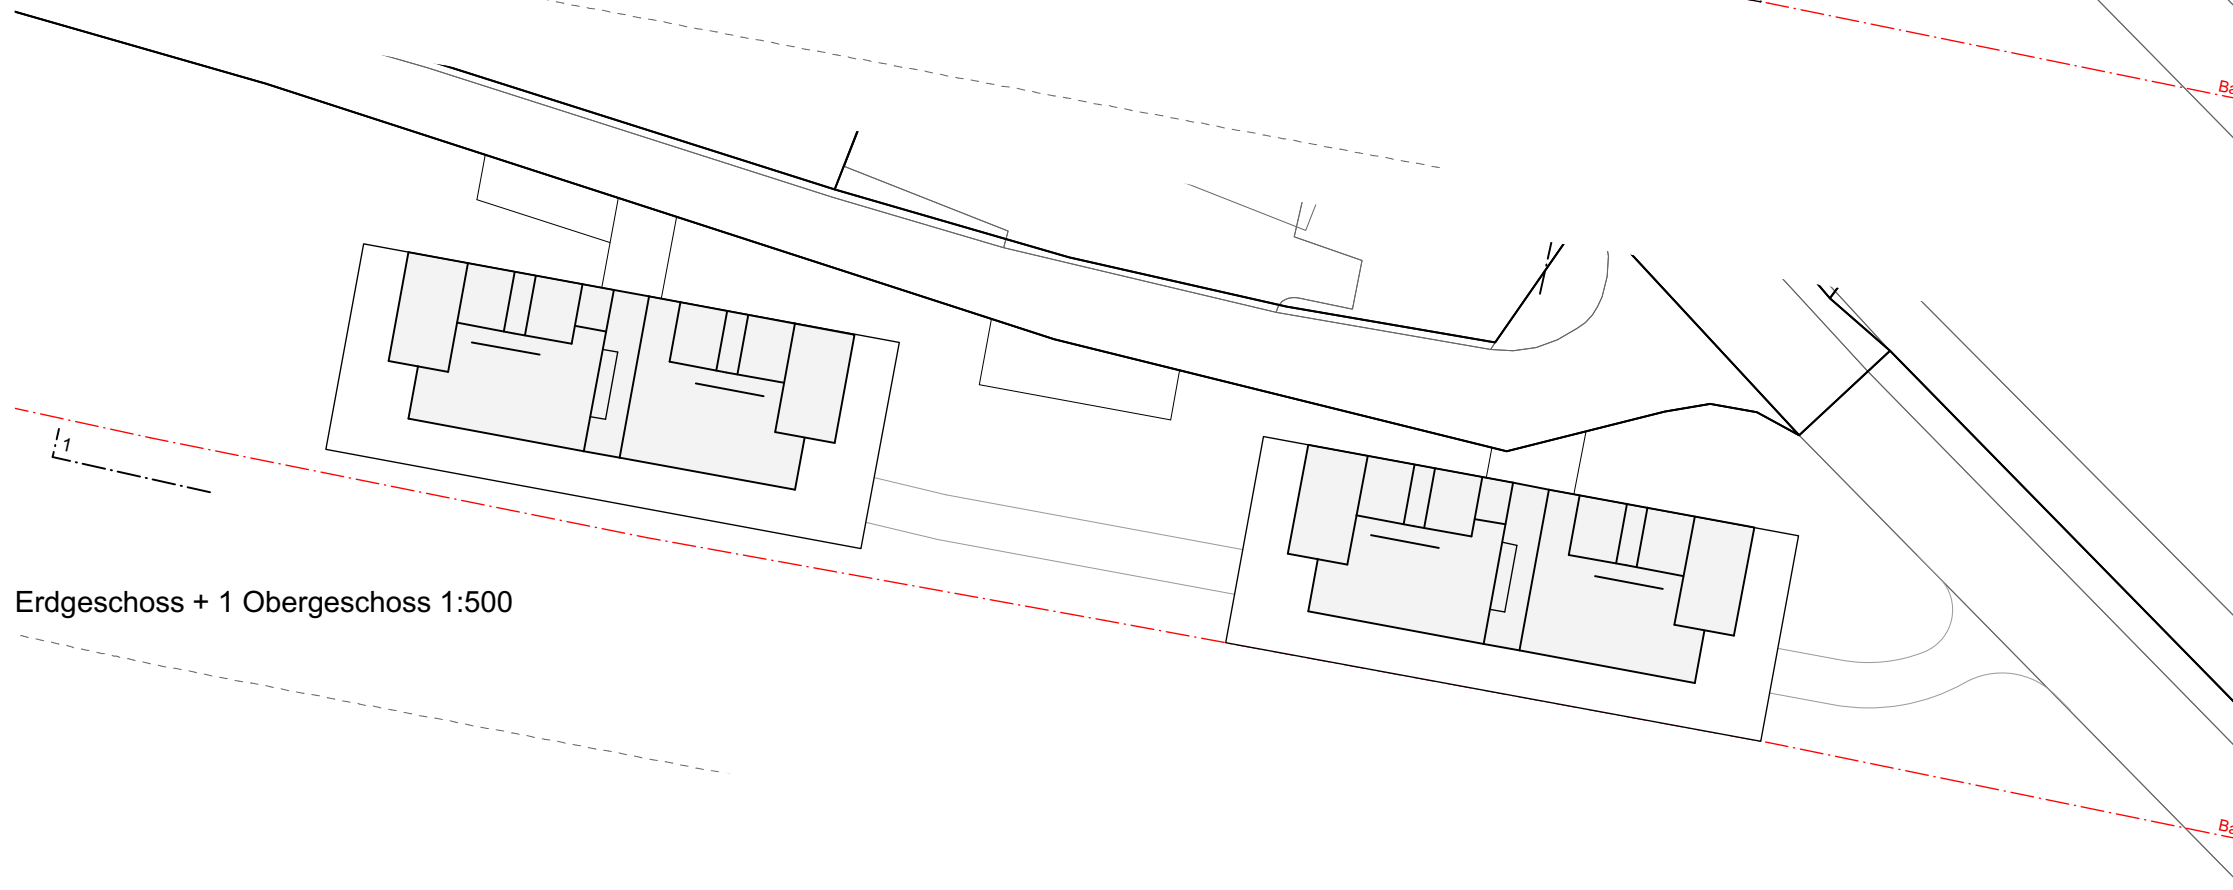

Erdgeschoss + 1 Obergeschoss 1:500

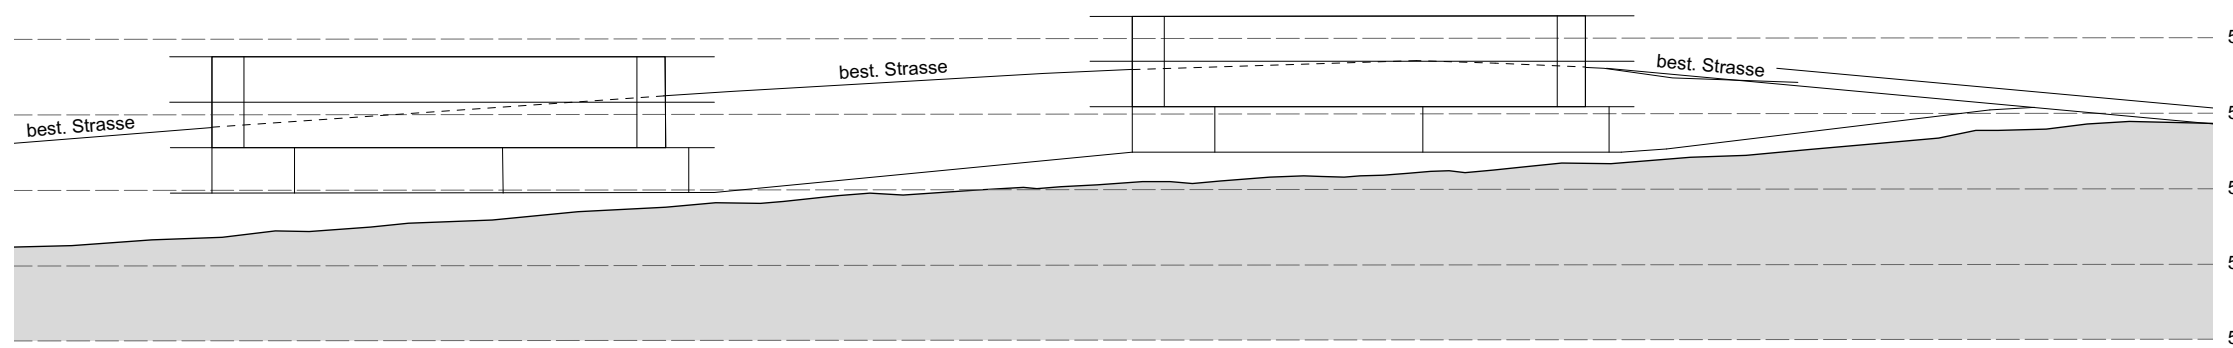

Schnitt 1 1:500

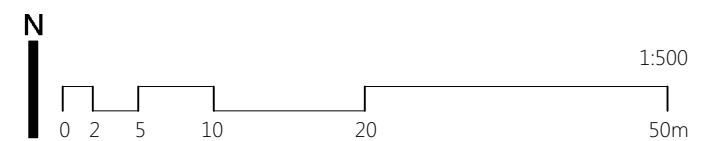


Parz. 677


# Bebauungsskizze 1

## Schnitte 1:500


8 Wohnungen in 2 Bauten  
ca. 1'150 m<sup>2</sup> Wohnfläche  
12 gedeckte Parkplätze im Untergeschoss

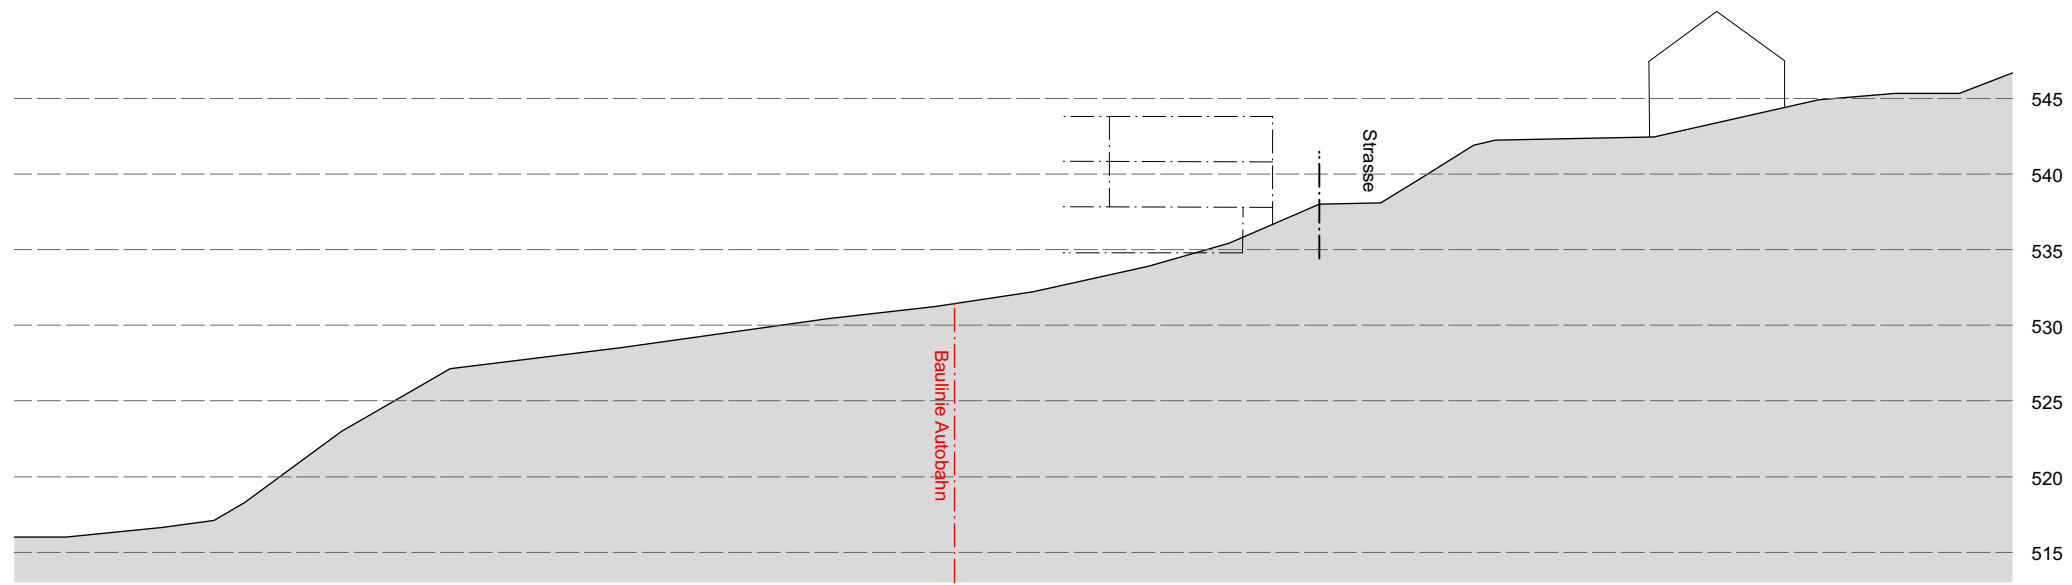


Schnitt 2 1:500

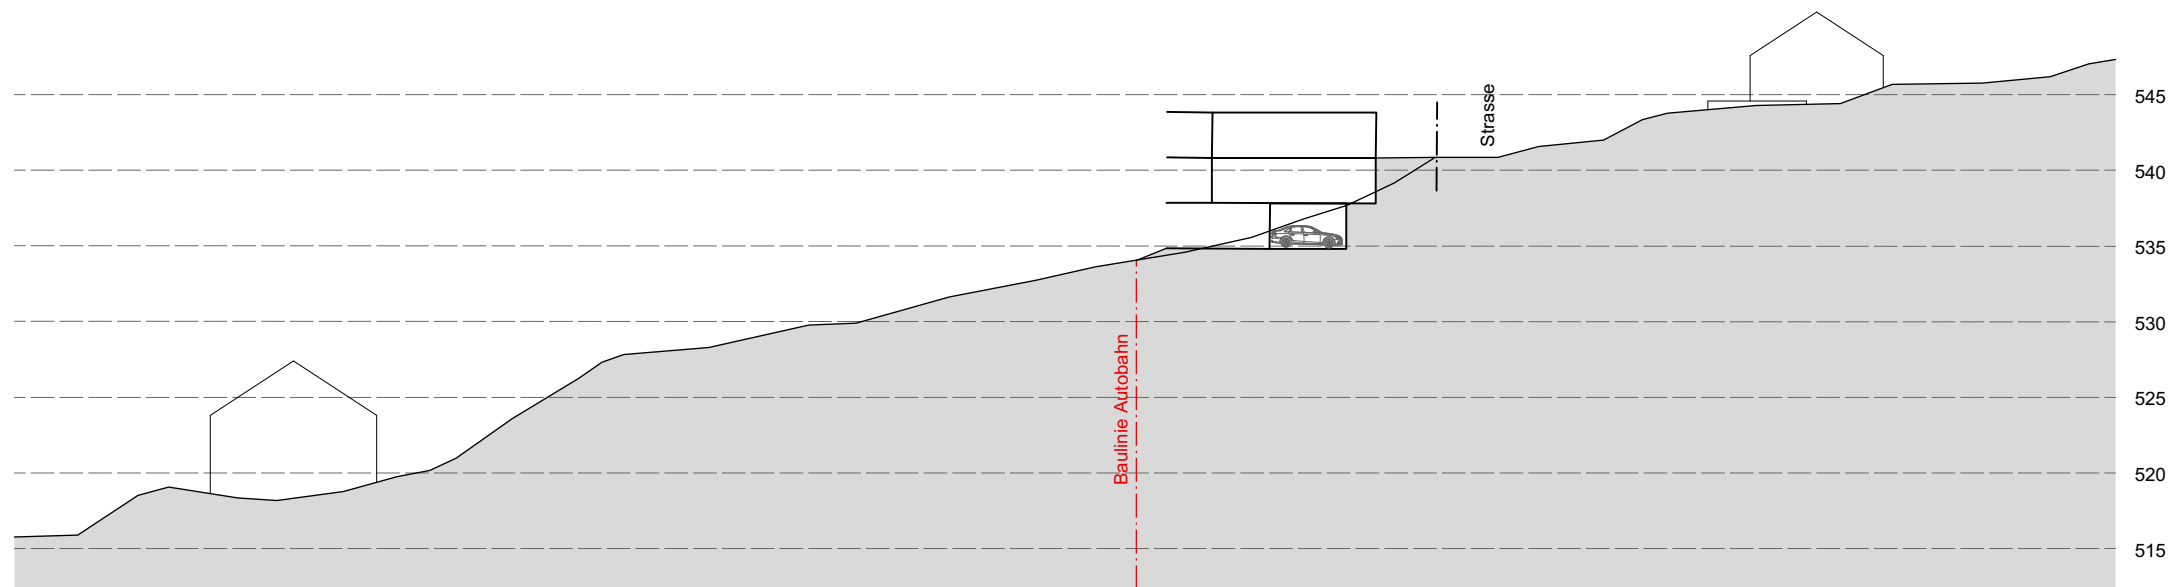

Schnitt 3 1:500

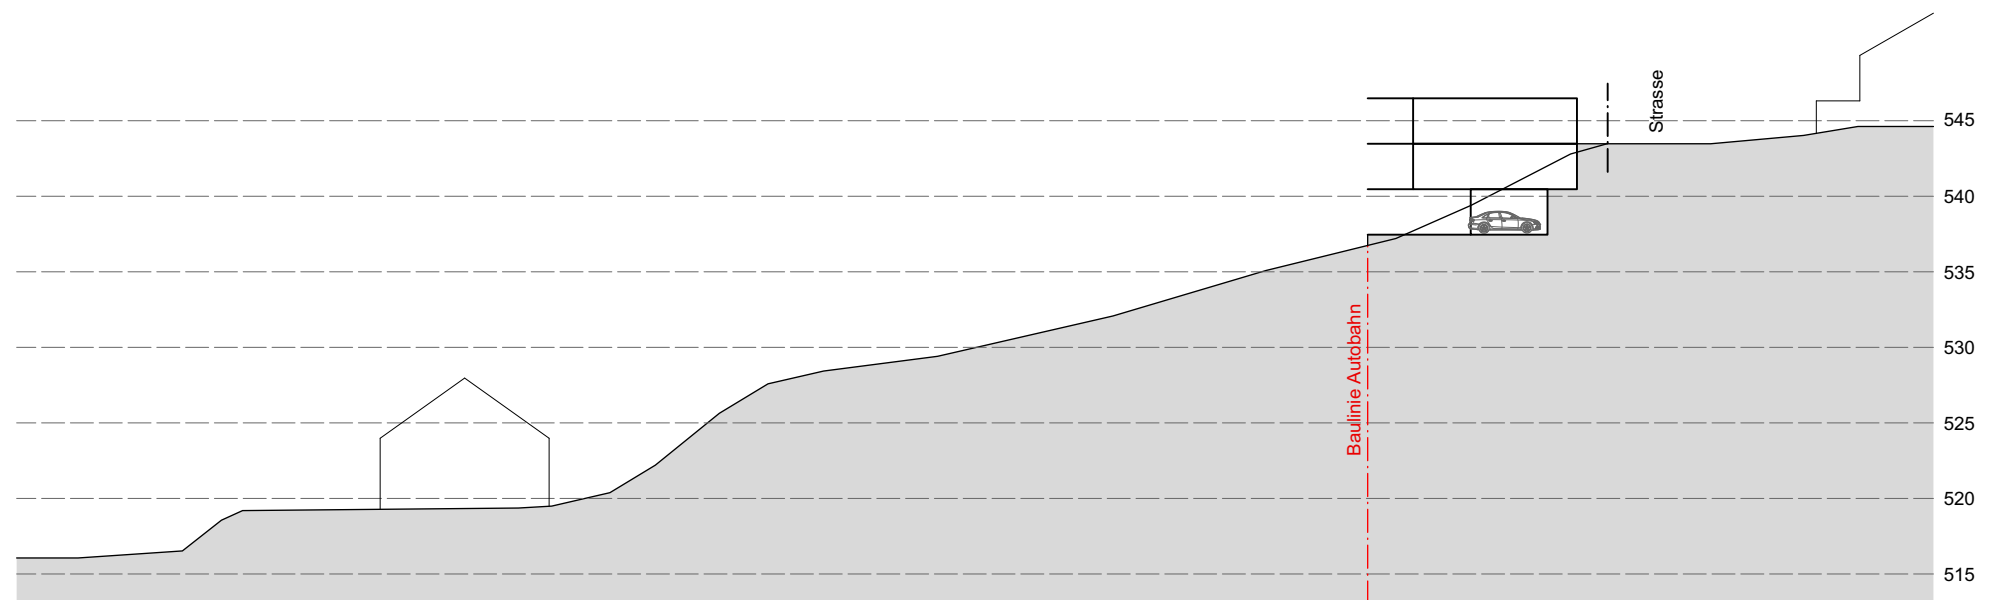

Schnitt 4 1:500


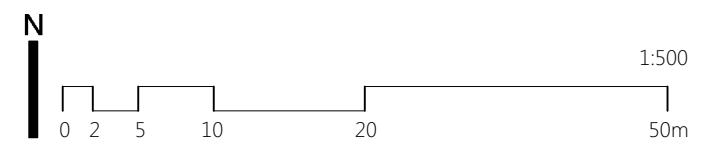


# Parz. 677

## Bebauungsskizze 2

Situation 1:1000


5 Einfamilienhäuser  
(Optional mit Einliegerwohnung im UG)  
ca. 1'100 m<sup>2</sup> Wohnfläche

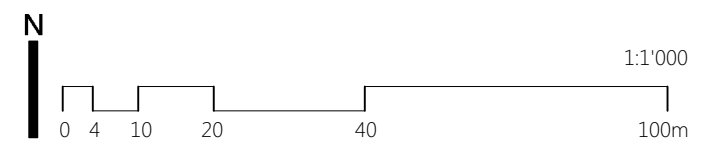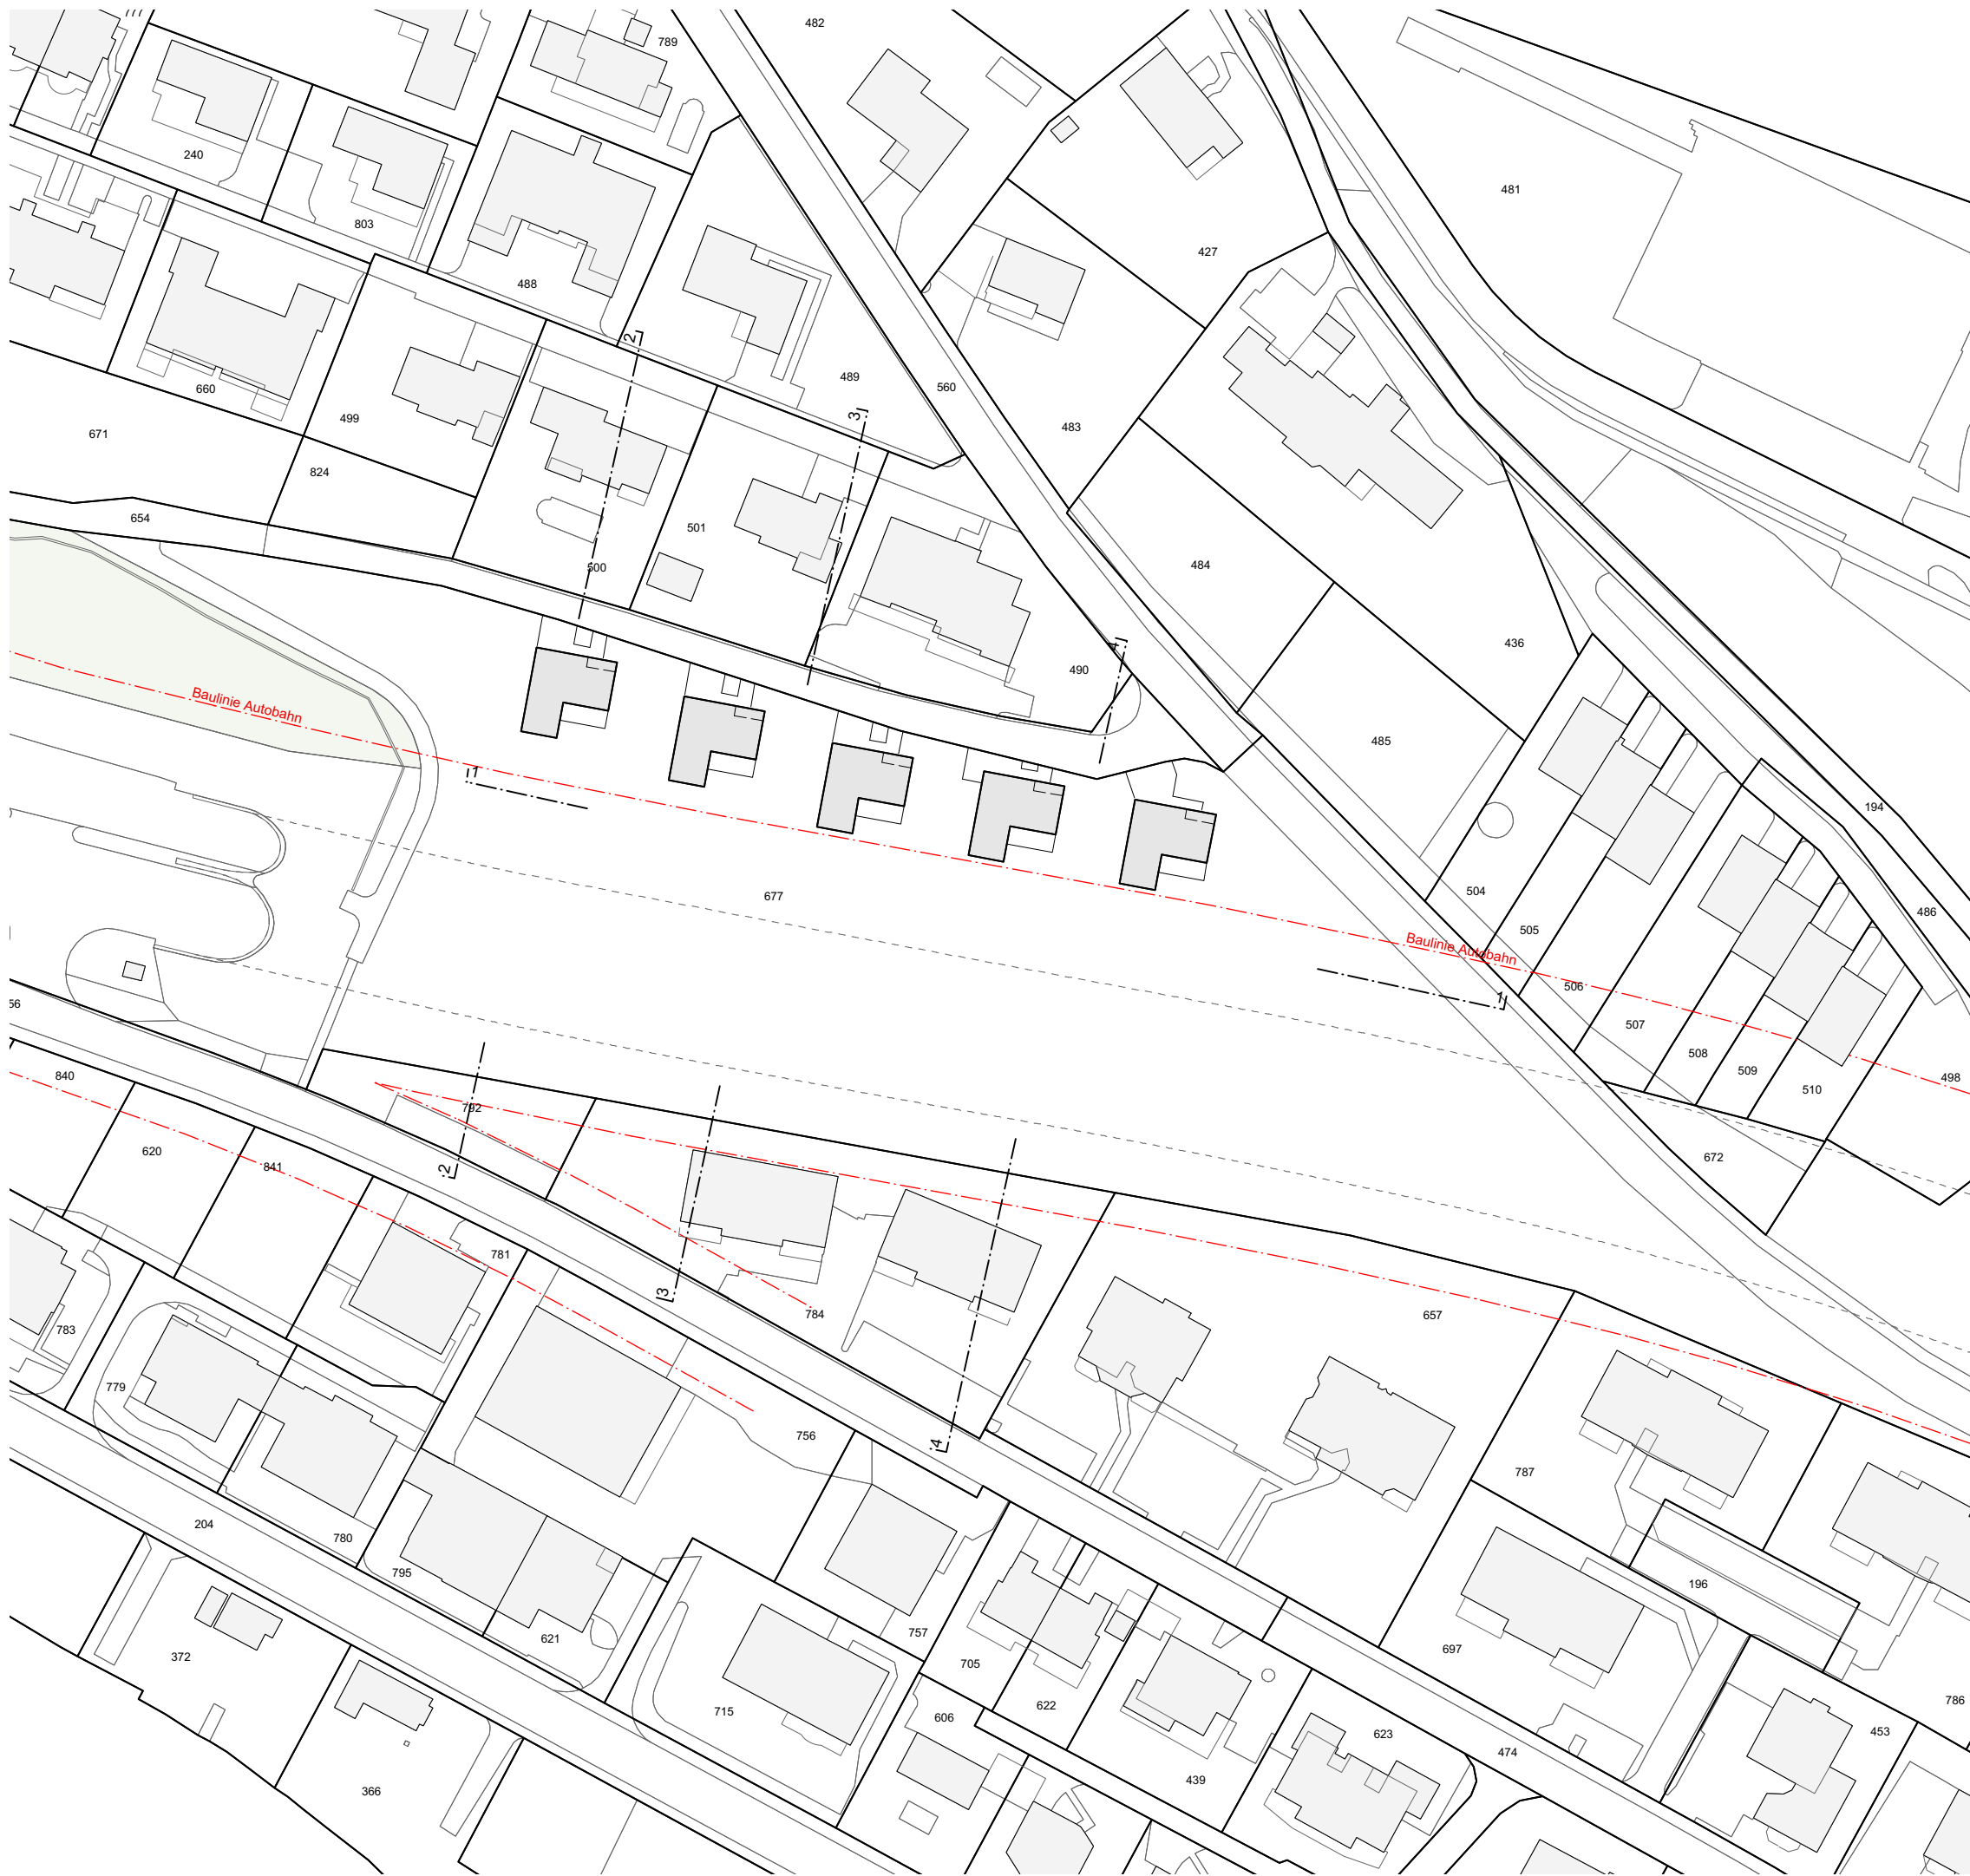


Parz. 677

Bebauungsskizze 2


Situation 1:500

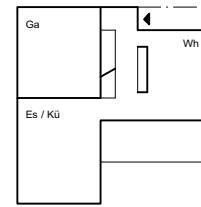

Obergeschoss 1:500

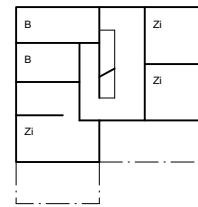


Erdgeschoss 1:500

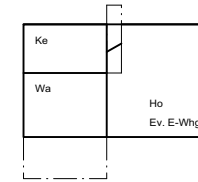


Untergeschoss 1:500


5 Einfamilienhäuser  
(Optional mit Einliegerwohnung im UG)  
ca. 1'100 m<sup>2</sup> Wohnfläche

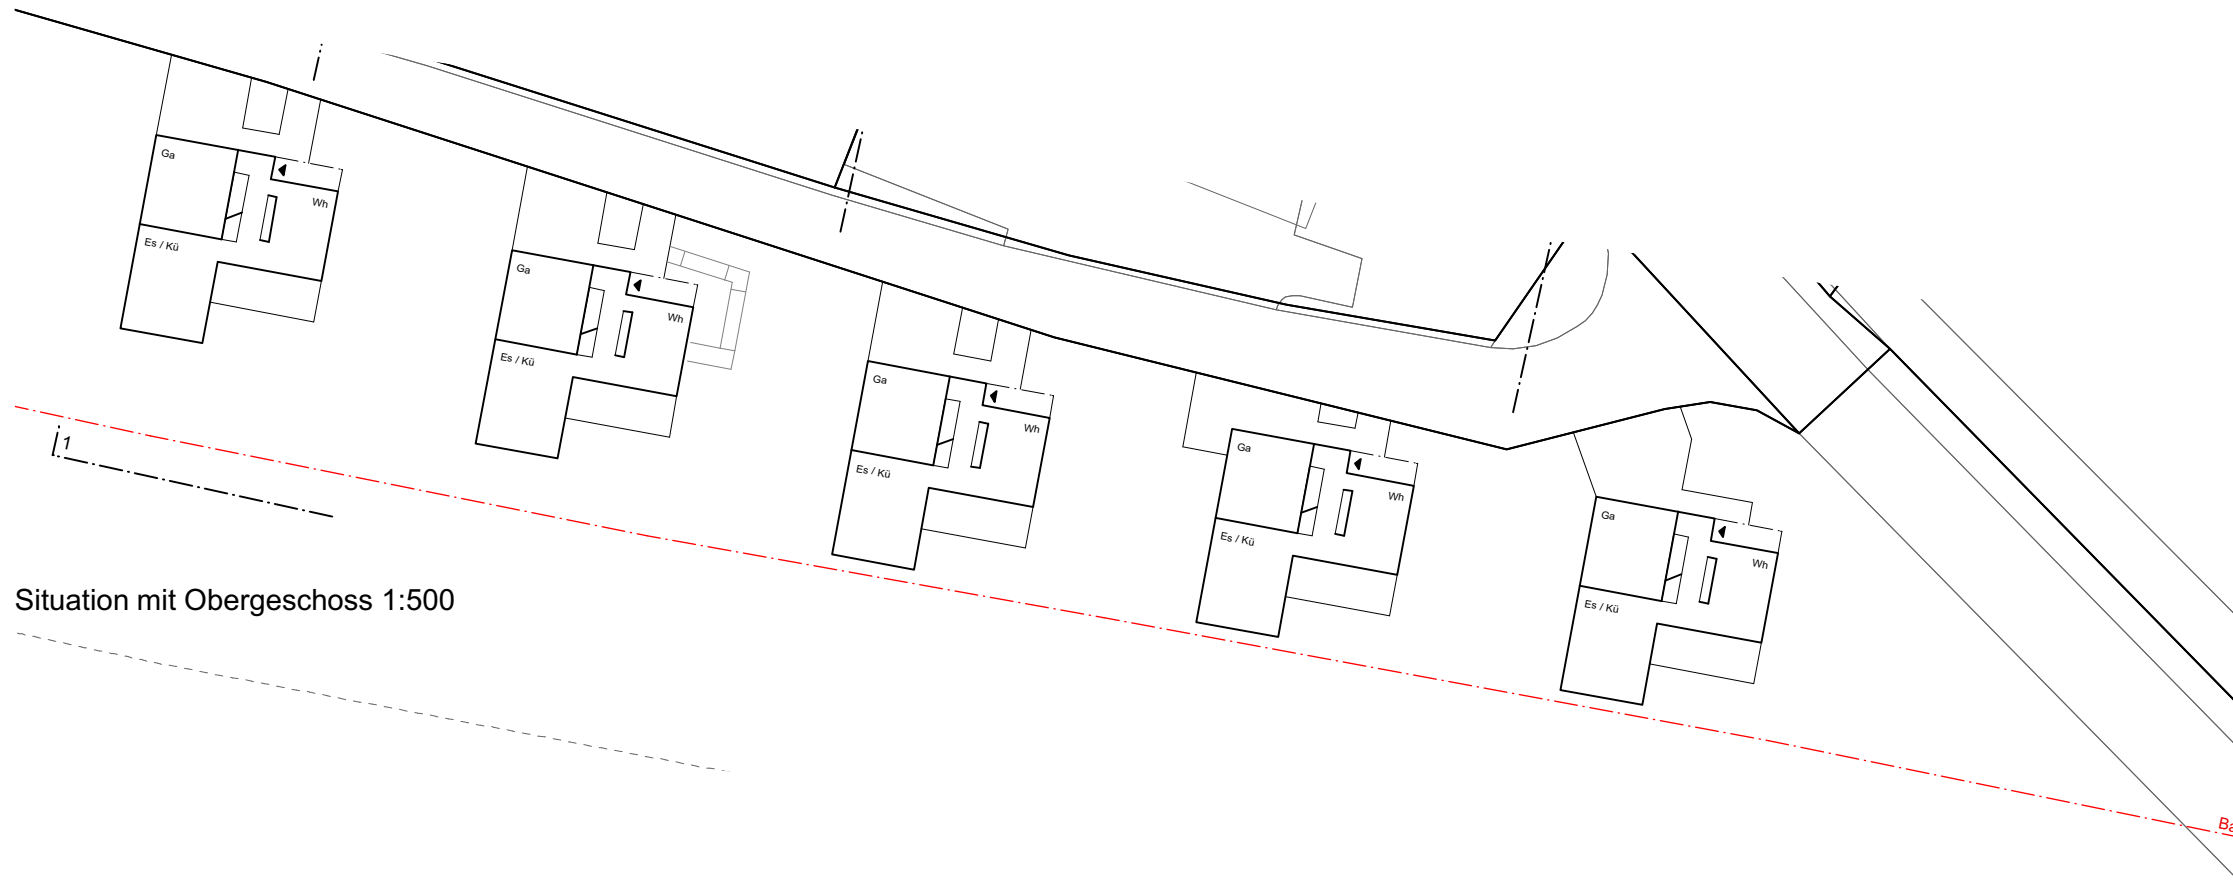

Situation mit Obergeschoss 1:500

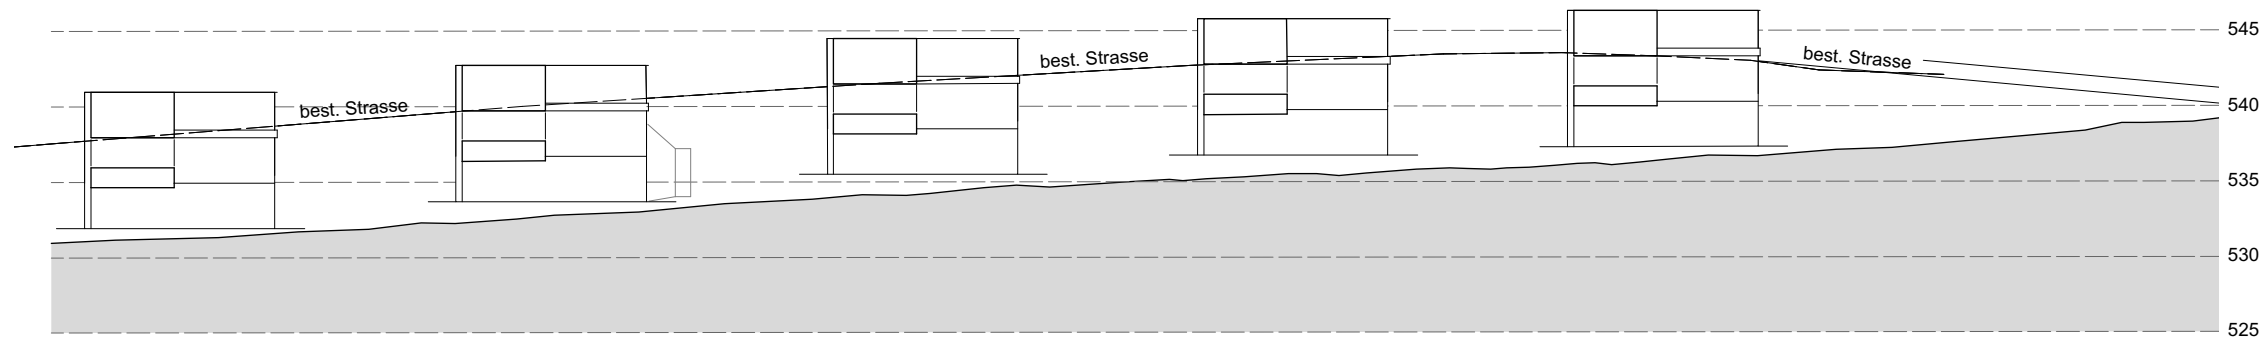

Schnitt 1:500

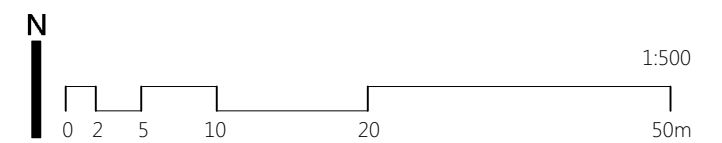


Parz. 677


## Bebauungsskizze 2

Schnitte 1:500


5 Einfamilienhäuser  
(Optional mit Einliegerwohnung im UG)  
ca. 1'100 m<sup>2</sup> Wohnfläche

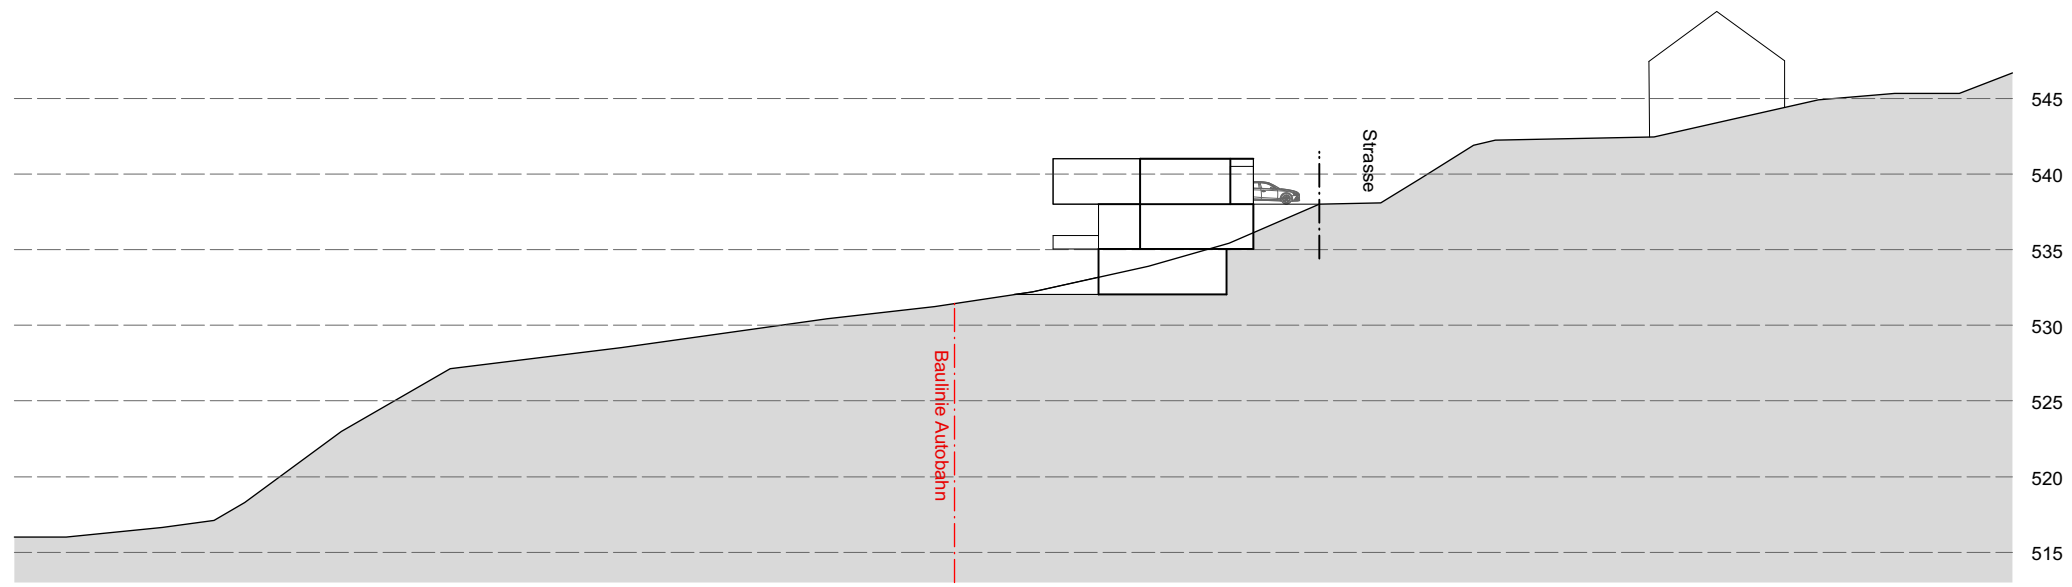

Schnitt 2 1:500

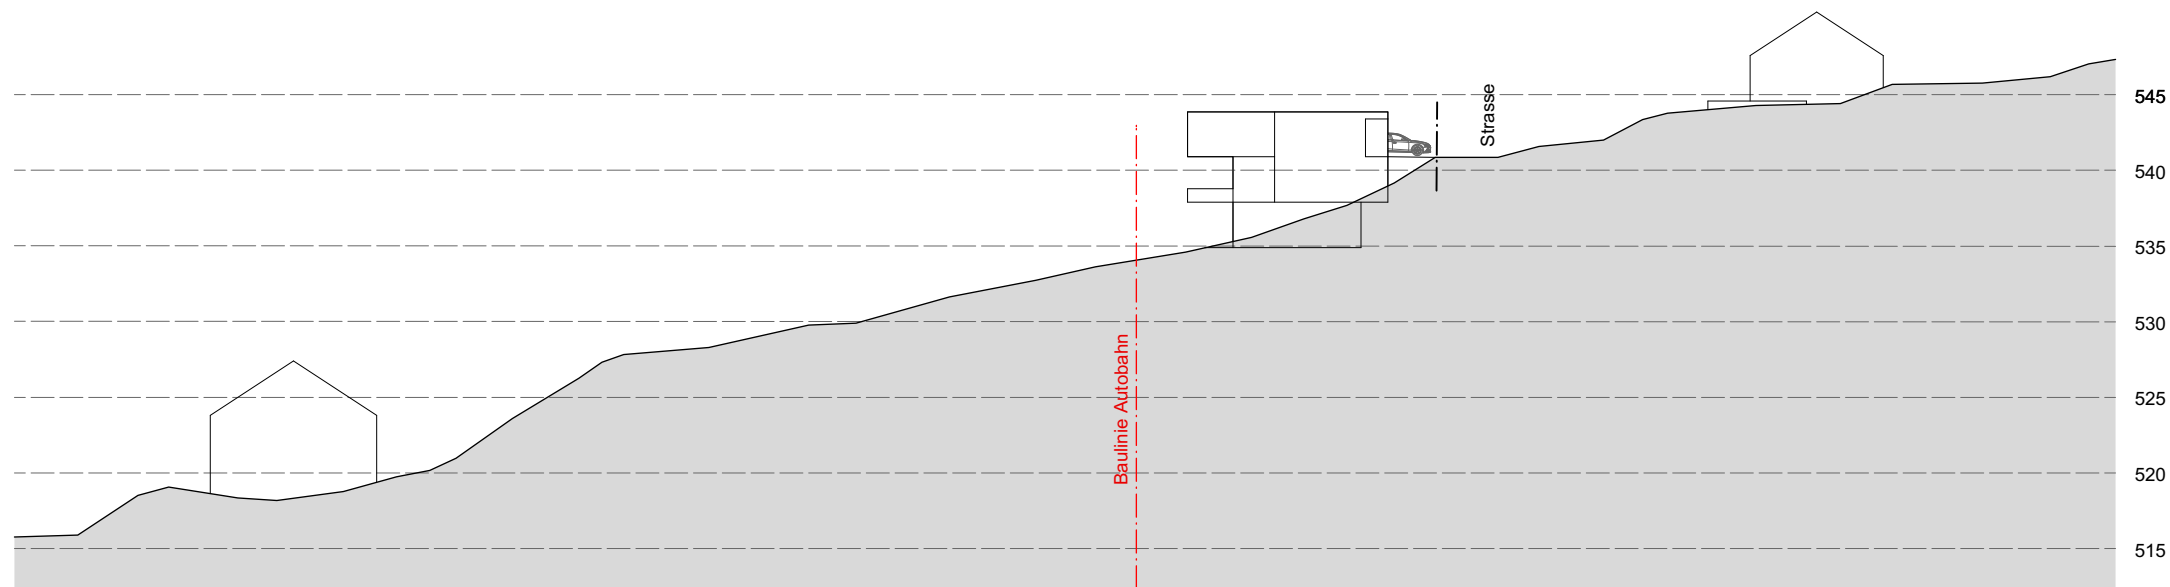

Schnitt 3 1:500

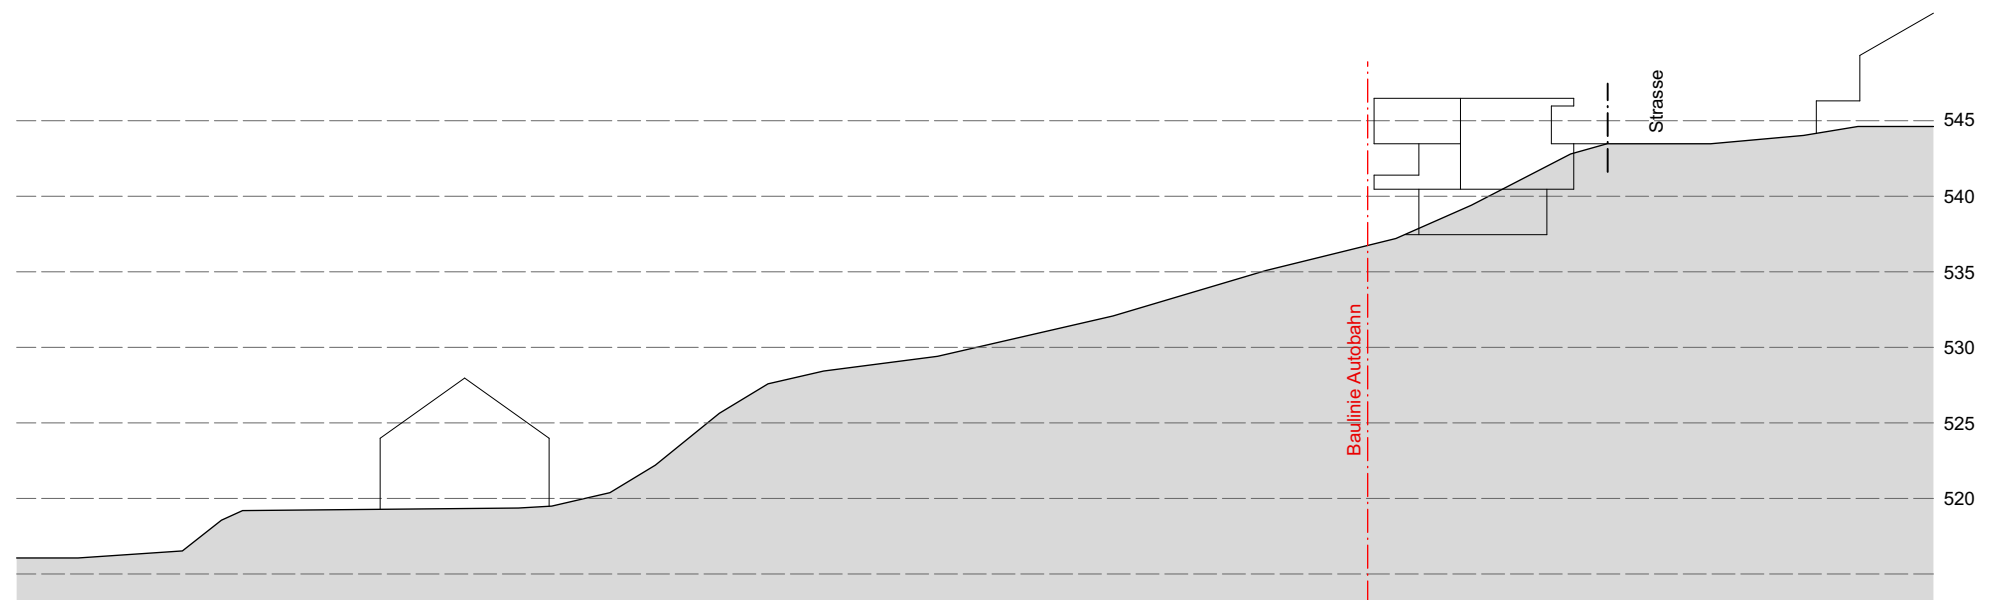

Schnitt 4 1:500

