


Nutzfläche Untergeschoss 1:100

Eich, 1. April 2022. W. Knupp

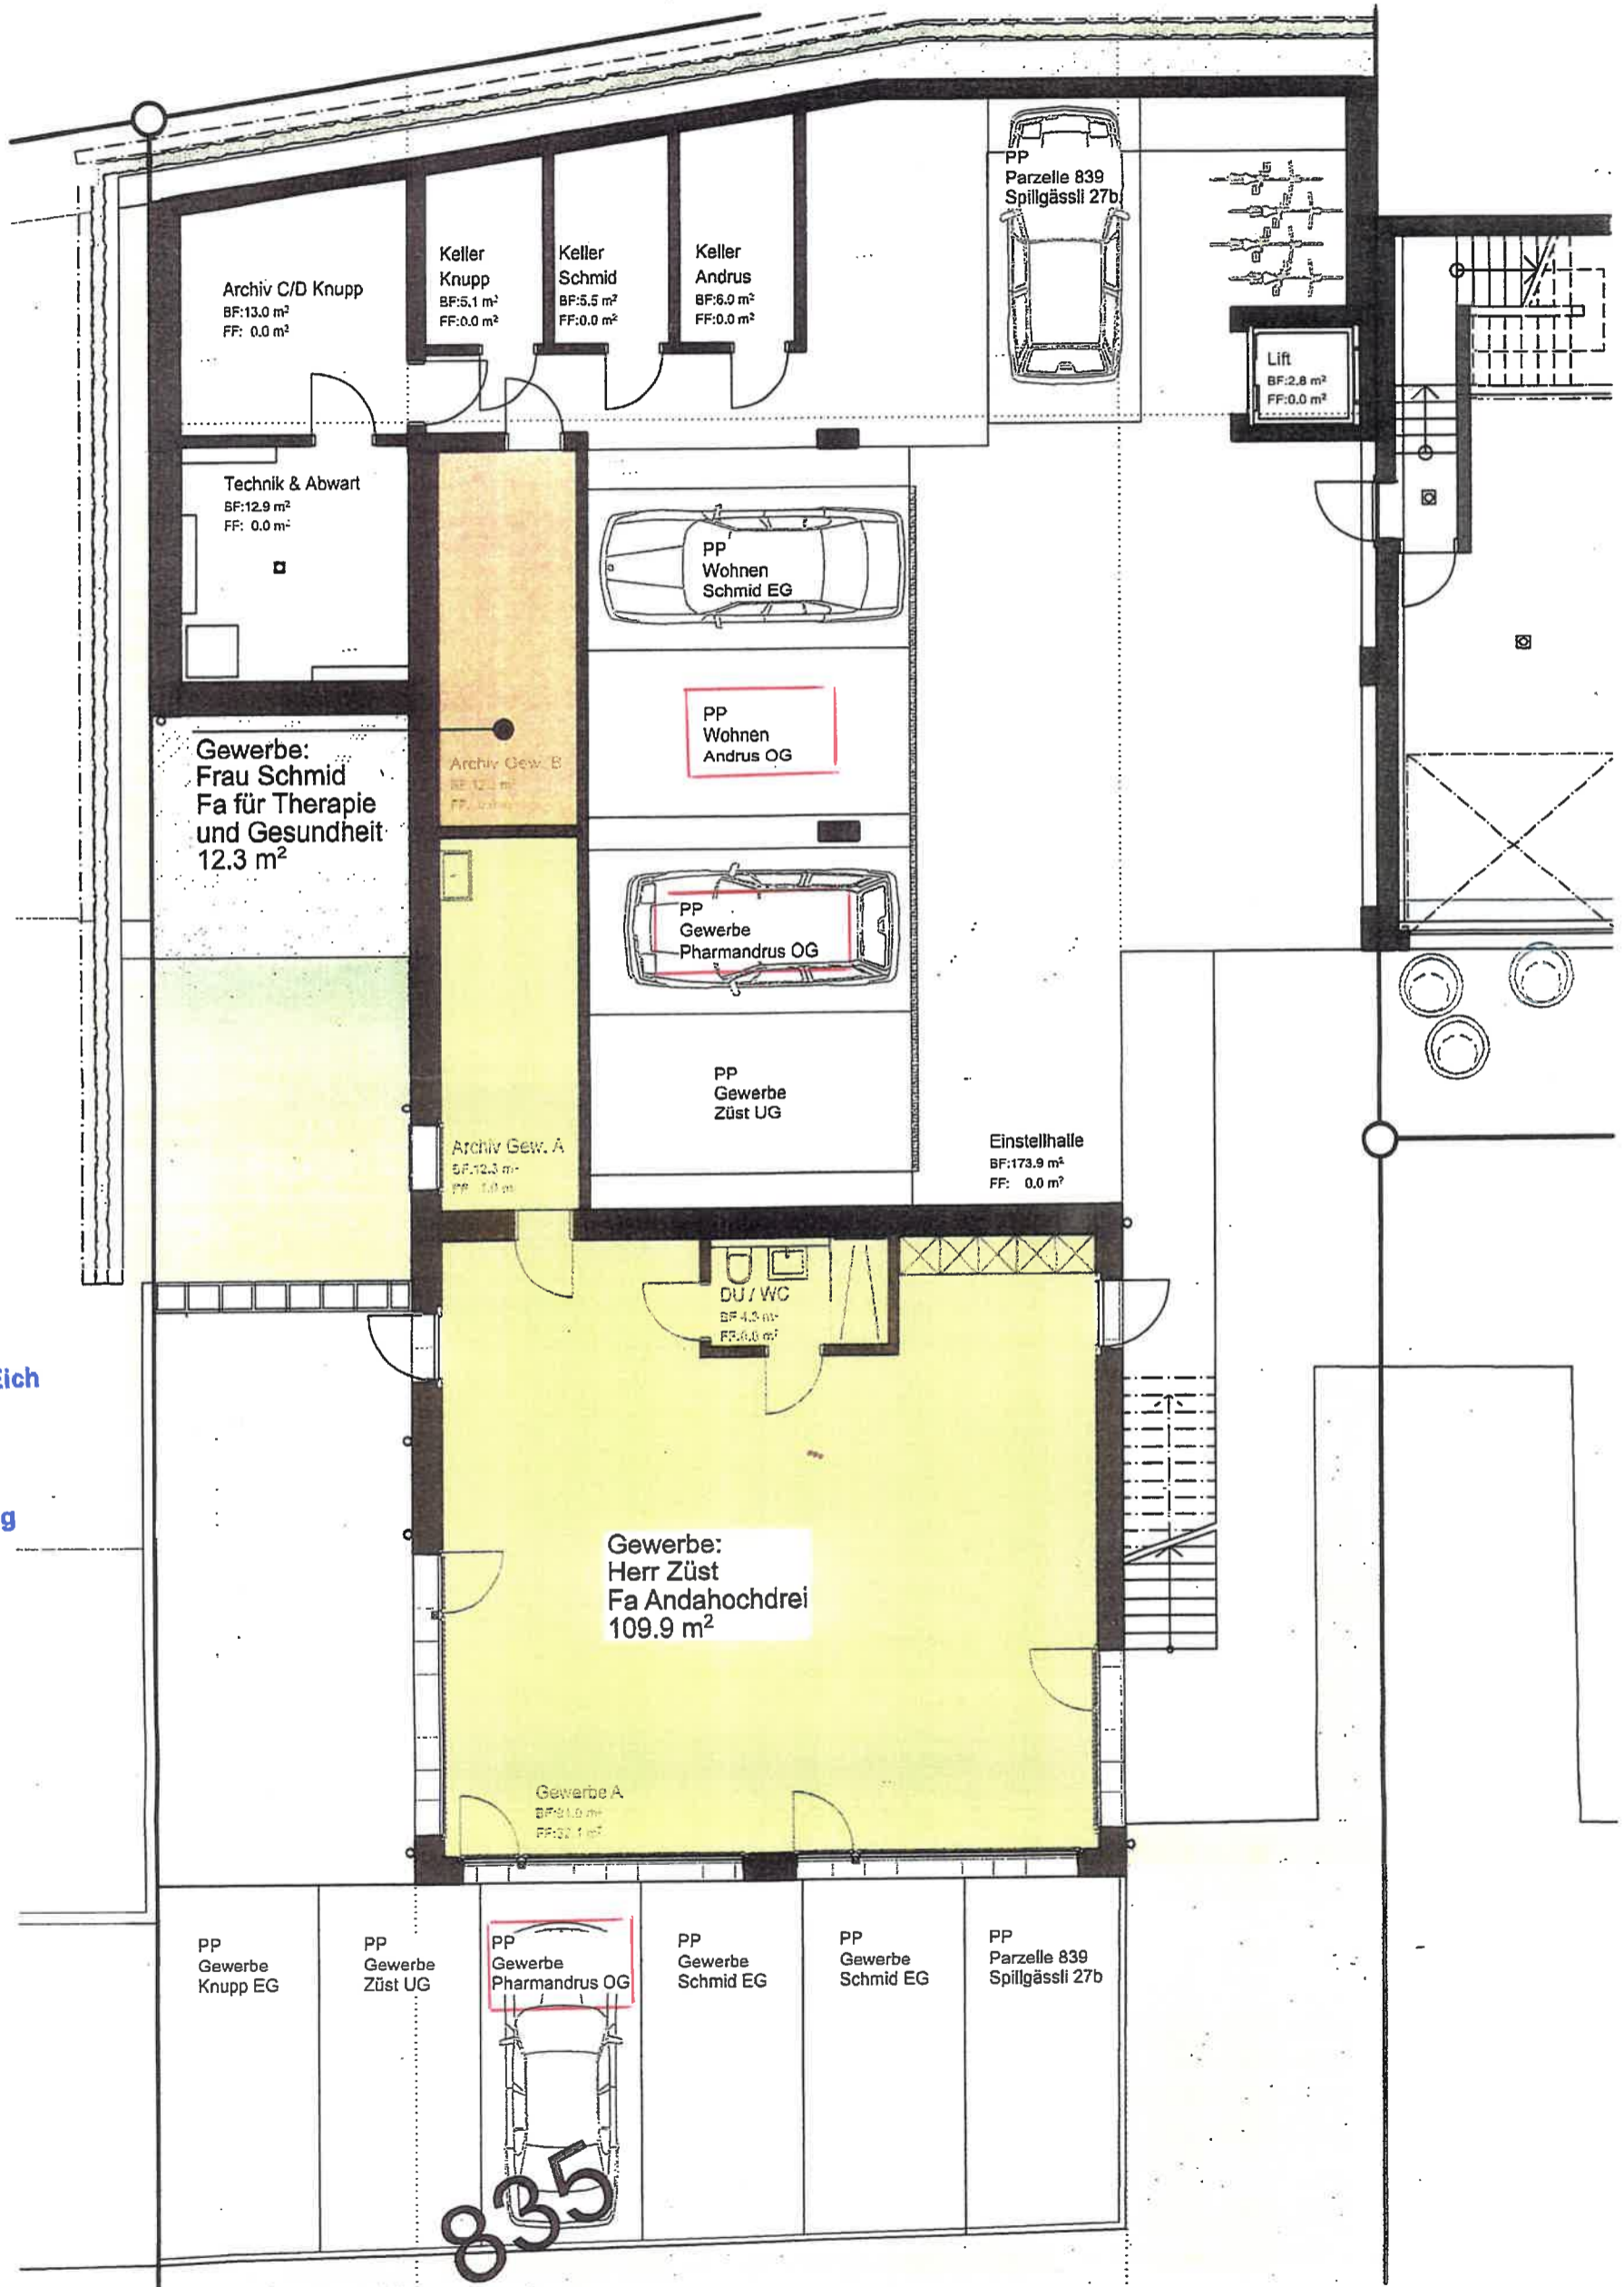

Gemeinderat Eich
 Eingang
 01. Apr. 2022
 Bewilligung