




Eich, 1. April, 2022

W. Knupp

Nutzfläche Obergeschoss 1:100

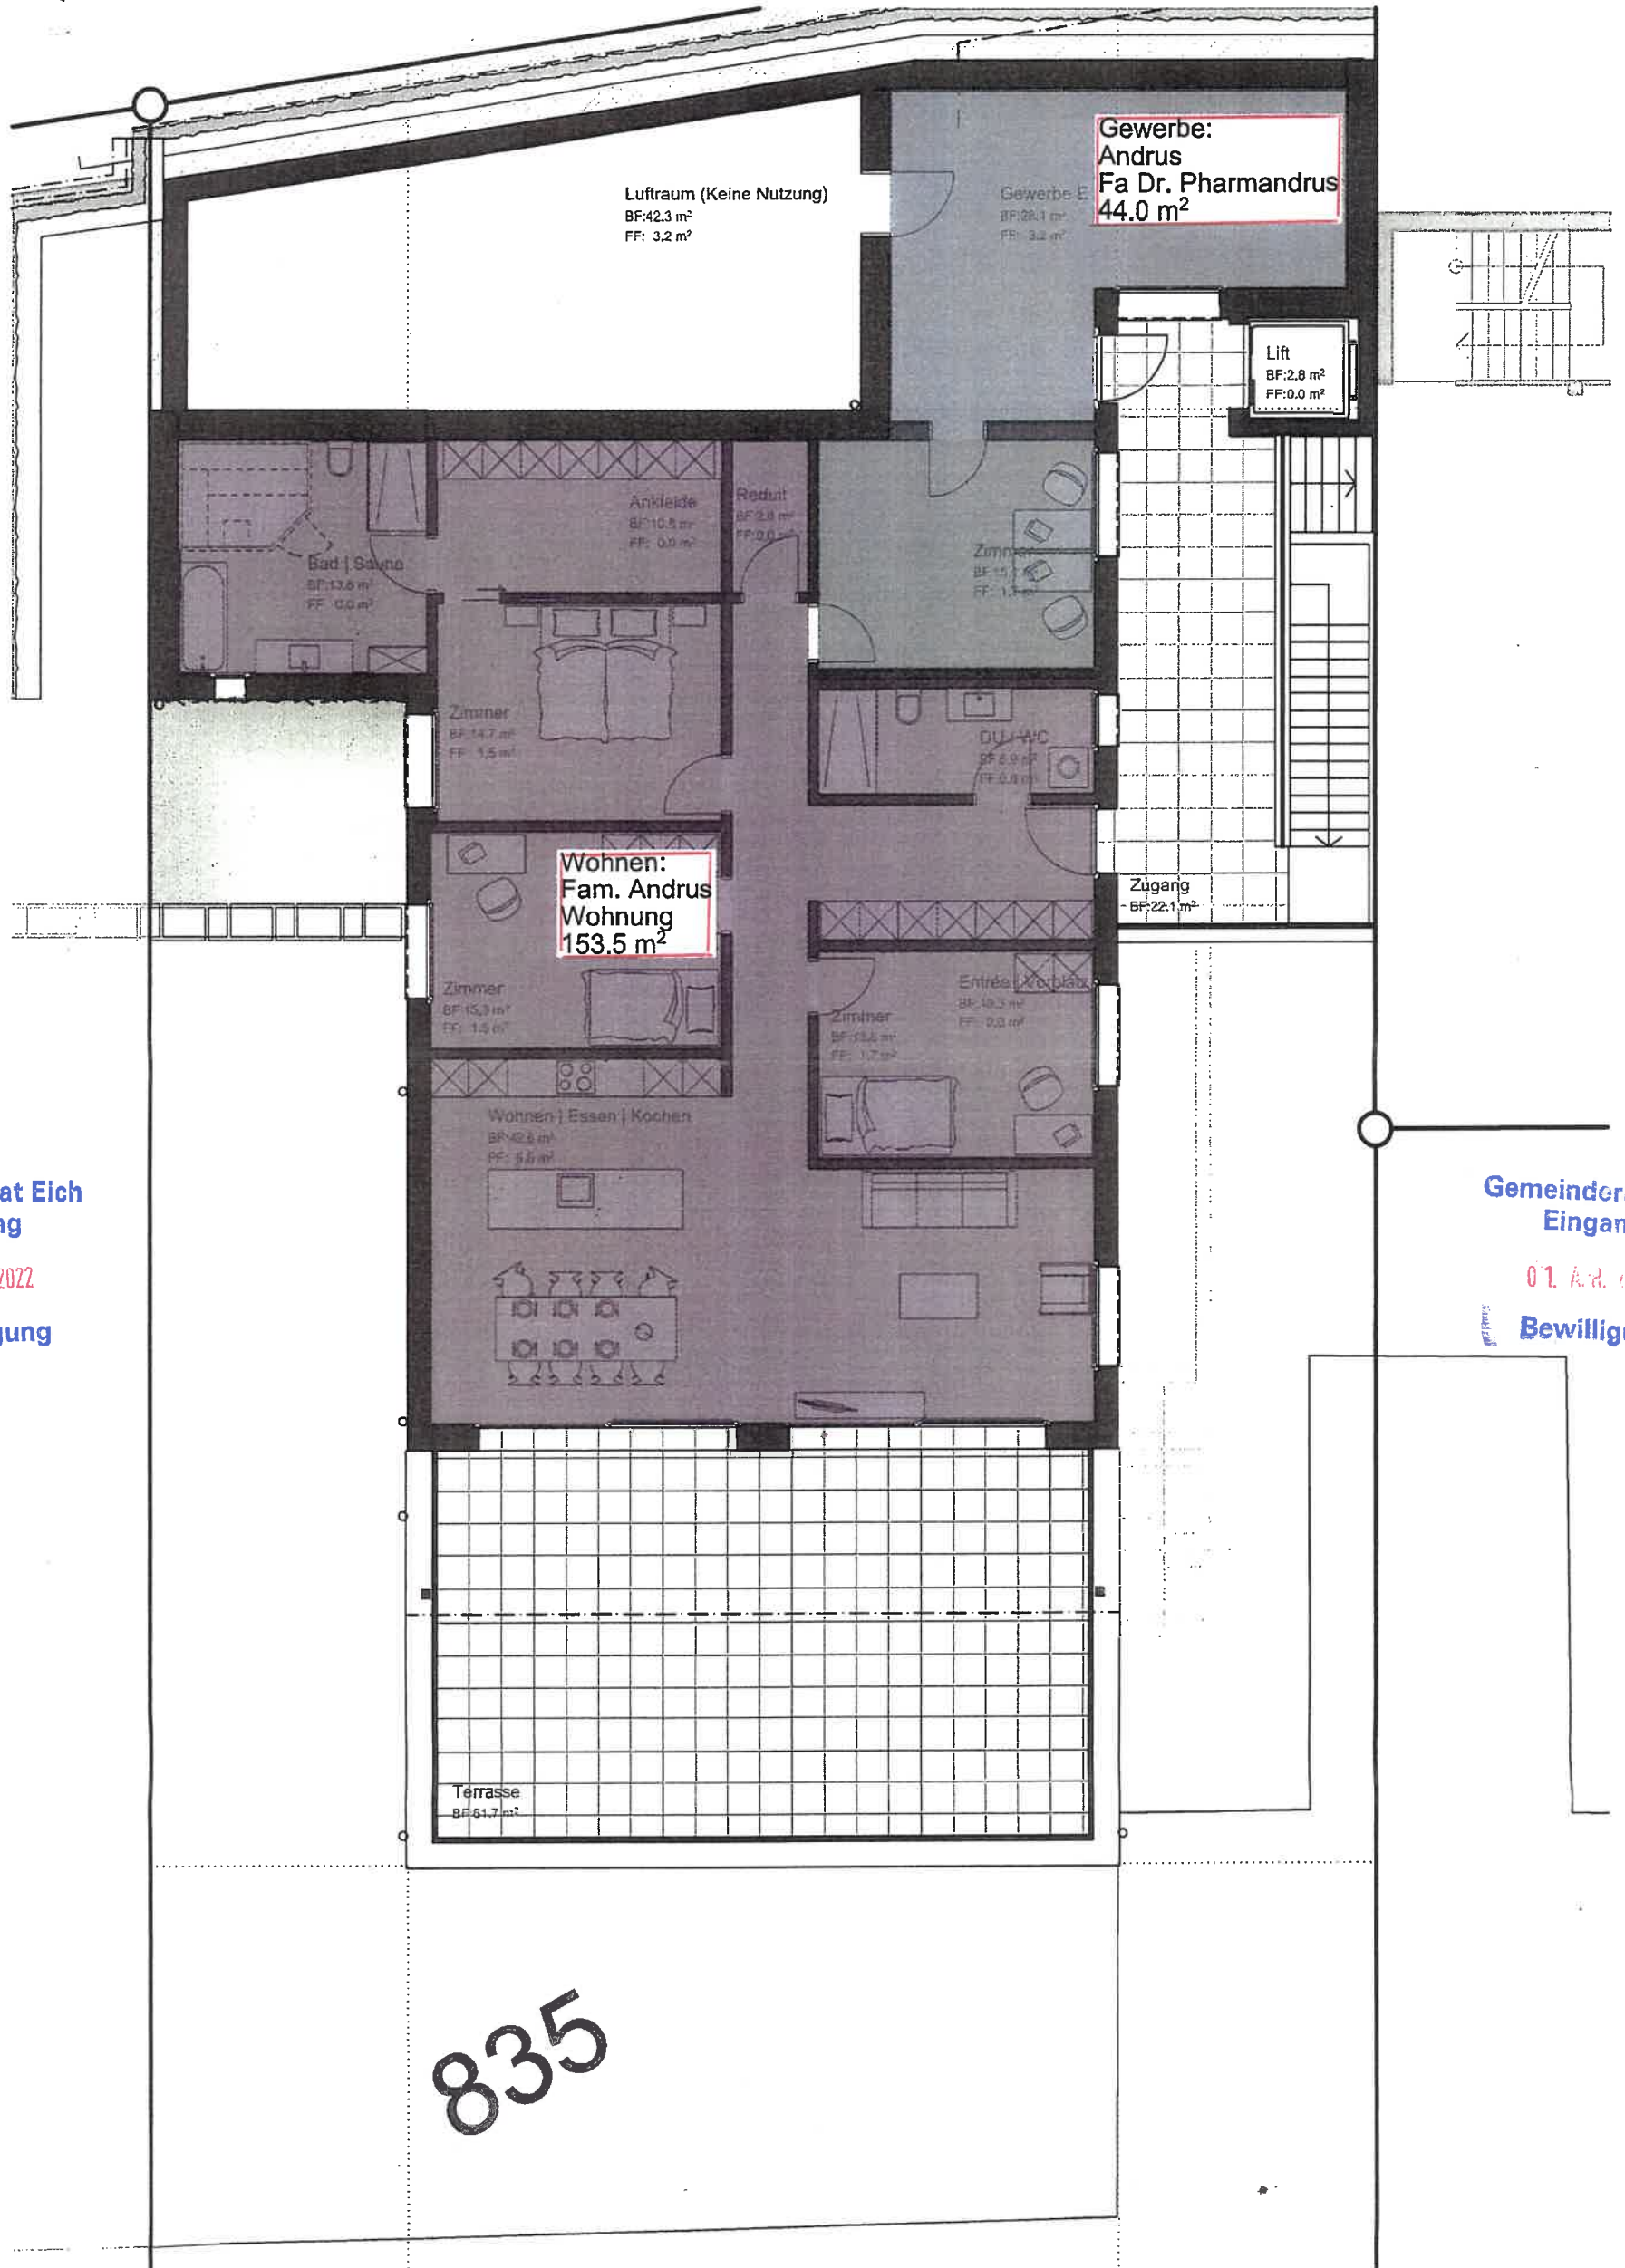

Gemeinderat Eich
Eingang

01. April 2022

Bewilligung

Gemeinderat Eich
Eingang

01. April 2022

Bewilligung

835

