

Neubau Wohn- und Gewerbegebäude Knupp
Spillgässli 29, 6205 Eich


Nutzfläche Erdgeschoss 1:100

Eich 1 April 2022



Werner Knupp AG
Immobilien und
Generalunternehmung
Postfach
6205 Eich

W. Knupp

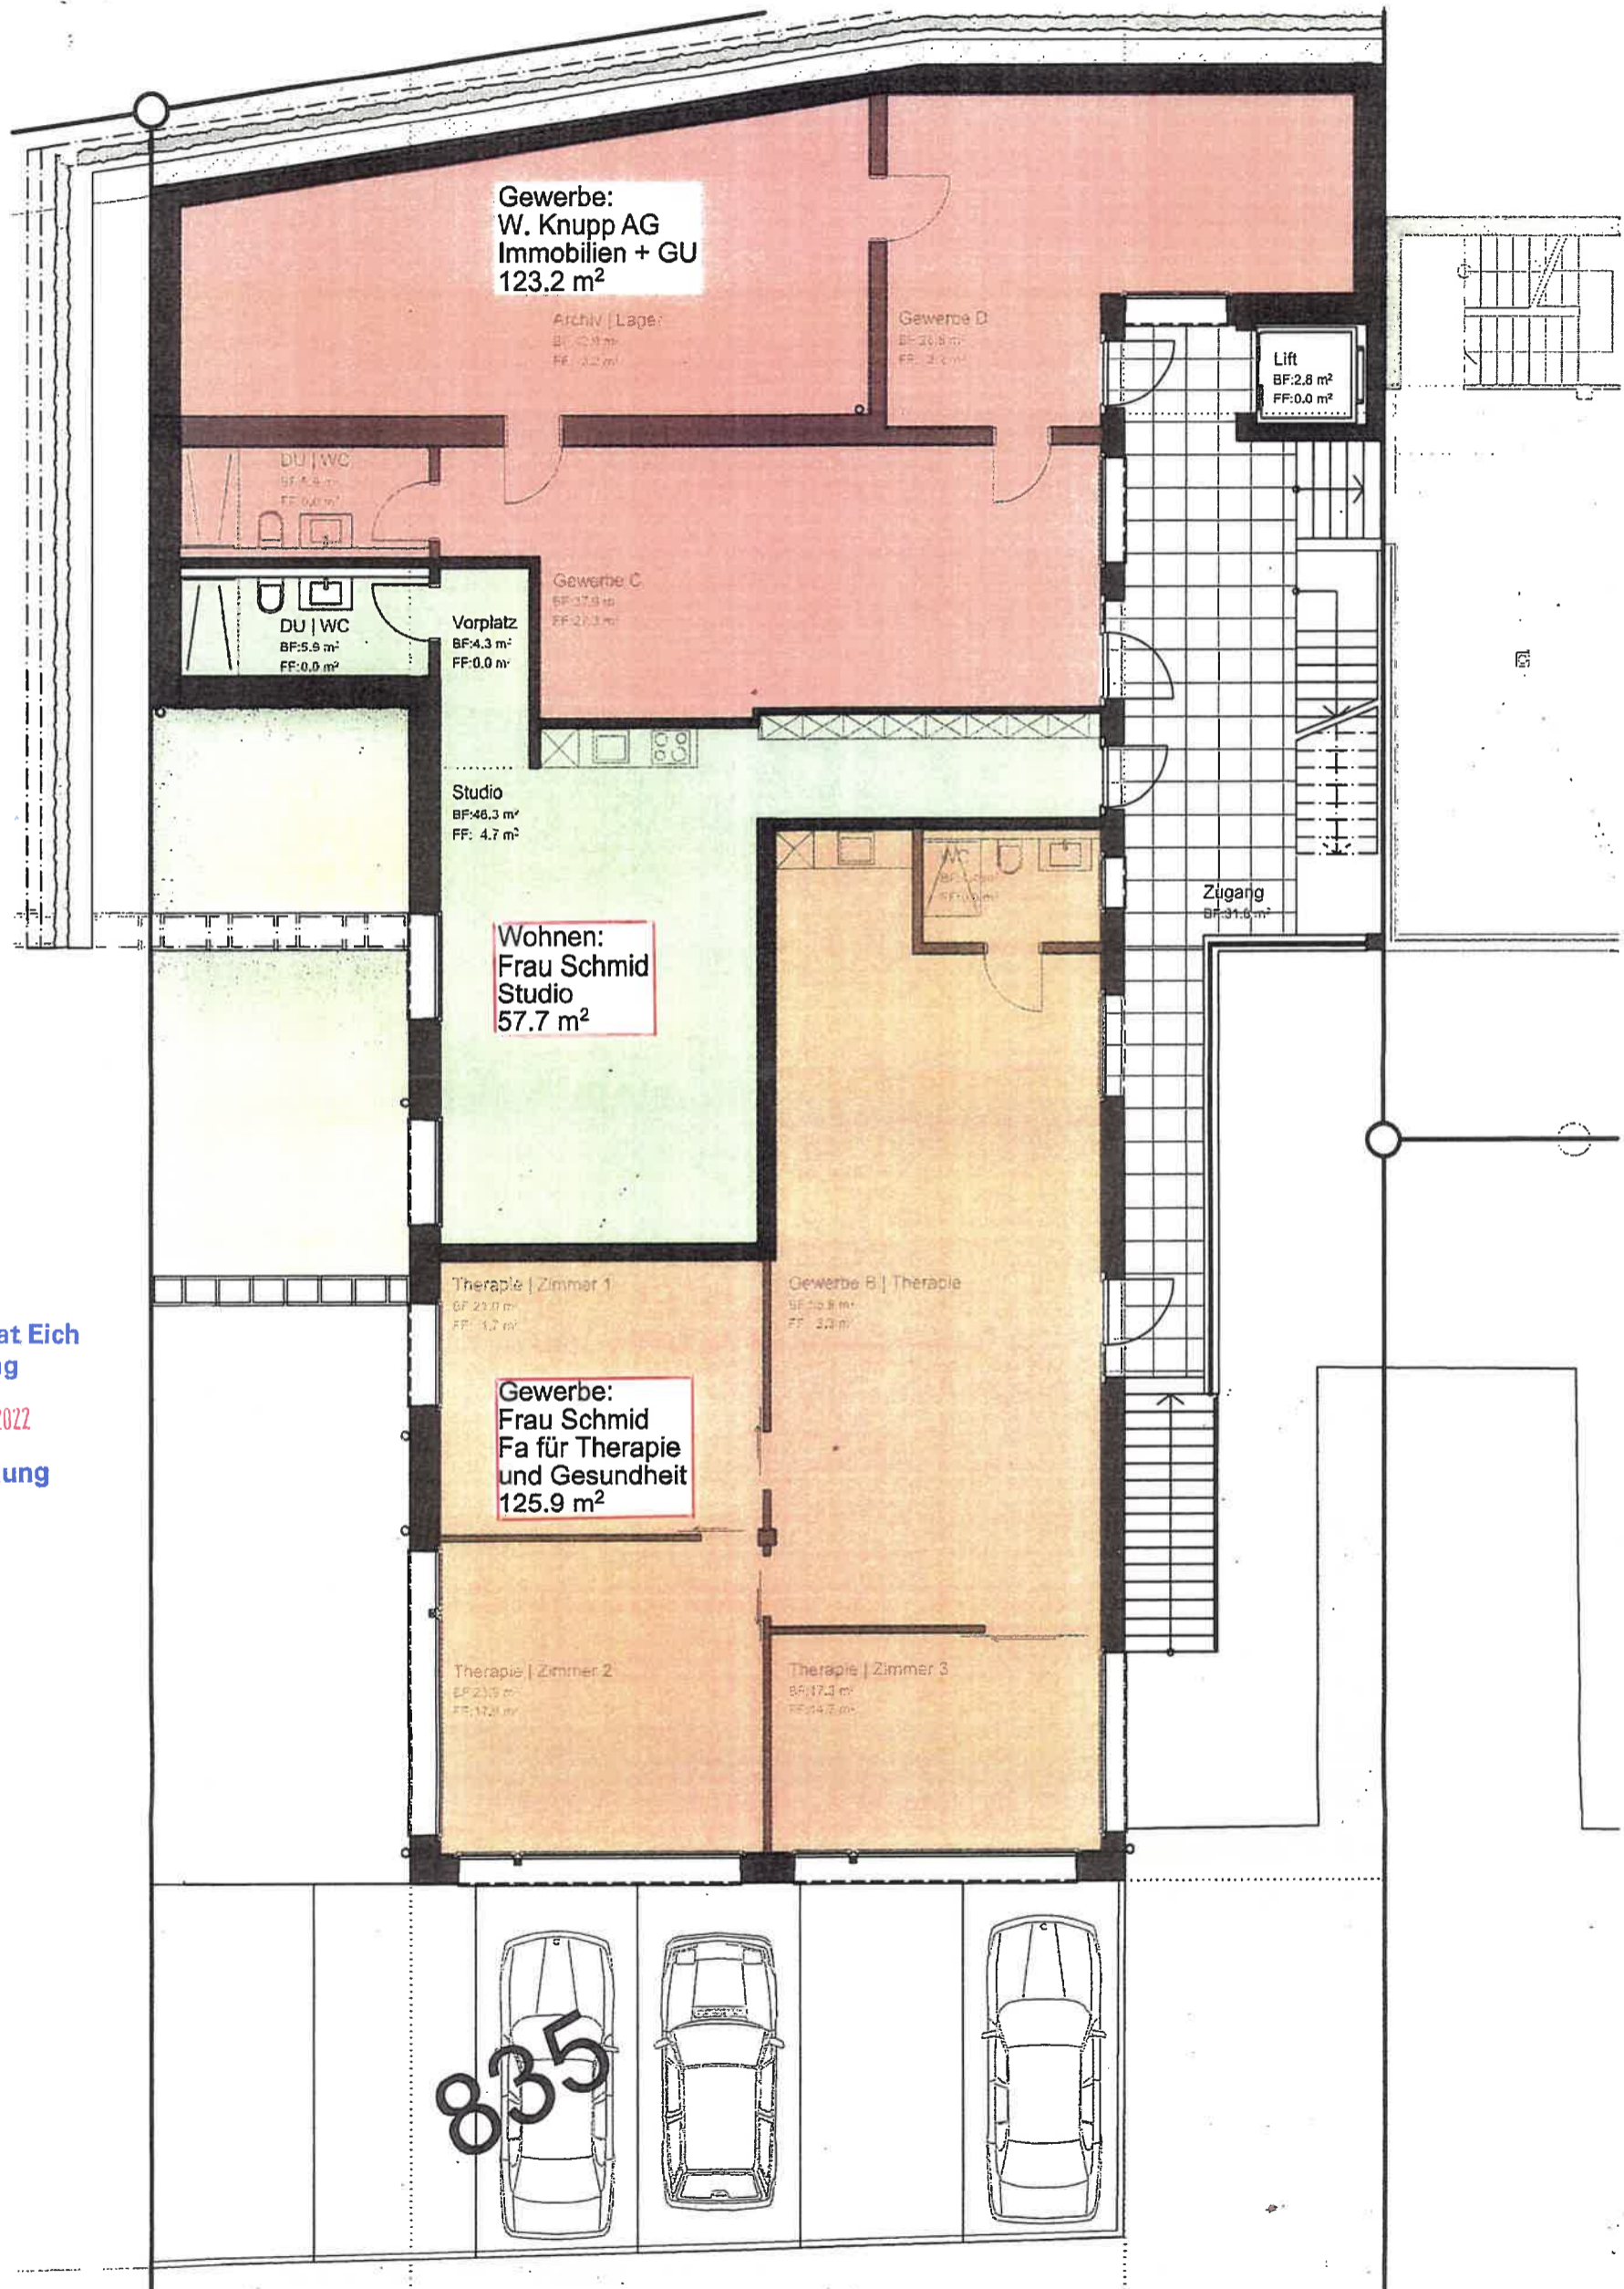

Gemeinderat Eich
Eingang

01. APR. 2022

Bewilligung

25.07.2019 | rev. 14.03.2022 mr

BF architekten sursee ag

Meienriesliweg 15 · Postfach · 6210 Sursee · Telefon 041 925 15 50 · bfarchitekten.ch

