


Dagmersellen den,

07. September 2022

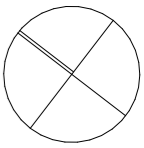

Die Bauherrschaft
und Stockwerkeigentümer:

Marco Rudolf, Neumattstrasse 2, 6205 Eich

Der Stokwerkeigentümer:

Astrid Ottiger, Neumattstrasse 2, 6205 Eich

Der Stokwerkeigentümer:


Smoker Trade GmbH, Neumattstrasse 2, 6205 Eich

Der Architekt:

IGD Grüter AG, Zügholzstrasse 1, 6252 Dagmersellen

IGD GRÜTER AG
Zügholzstrasse 1 6252 Dagmersellen
Tel. 062 748 20 70 Fax 062 748 20 79
info@igd.swiss www.igd.swiss

- Bestehend
- Abbruch
- Neu

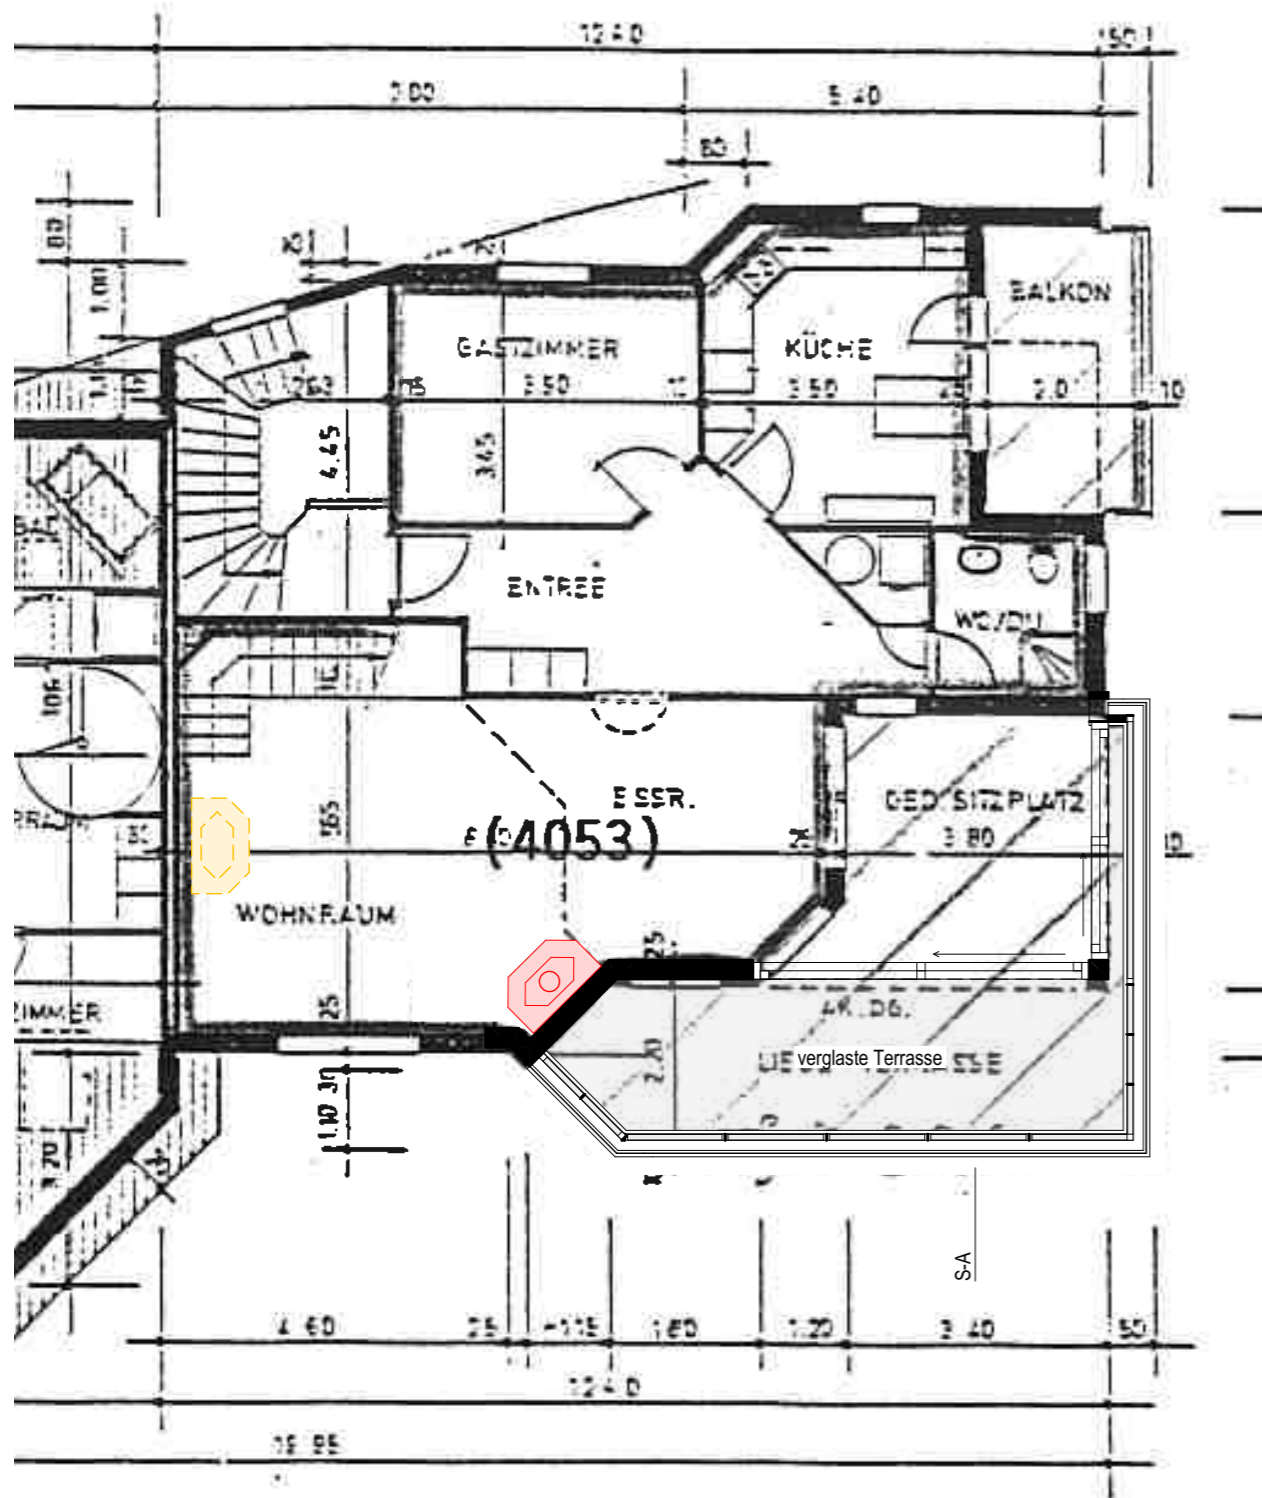

Höhenbezugspunkt: 34040928 = 534.31 m.ü.M.
OK fertig Obergeschoss ± 0.00 = 537.25 m.ü.M.

Bauherr	: Marco Rudolf, Neumattstrasse 2, 6205 Eich	Mst.	: 1:100
Objekt	: MFH, Kaminersatz, Neumattstrasse 2, 6205 Eich	Grösse	: A3
Architekt	: IGD Grüter AG, Zügholzstrasse 1, 6252 Dagmersellen	Plan Nr.	: 2147-3301
		Datum	: 07.09.2022/mh

Obergeschoss

Plan für : Baueingabe
 Datum : 07. September 2022

IGD GRÜTER
 ARCHITEKTUR · TOTALUNTERNEHMUNG

IGD GRÜTER AG
 Zügholzstrasse 1 · 6252 Dagmersellen
 Tel. +41 62 748 20 70 · info@igd.swiss · www.igd.swiss