

**PLANDOSSIER**

1145

**Baueingabe**

Anbau Terrassenüberdachung, Neuhusstrasse 5, 6205 Eich

**BAUHERR**

Barbara Sommerhalder  
Neuhusstrasse 5, 6205 Eich

**GRUNDEIGENTÜMER**

Barbara Sommerhalder  
Neuhusstrasse 5, 6205 Eich

**INFO**




Projektierung ·  
Datum · 04.08.2022  
Revidiert ·

**UNTERSCHRIFTEN**


Bauherrin/Grundeigentümerin  
Barbara Sommerhalder, Neuhusstrasse 5, 6205 Eich

Architekt  
beplus Architekten AG, Eichbühlstrasse 11, 6246 Altishofen

**LEGENDE**

	Abbruch
	Neu
	Bestehend



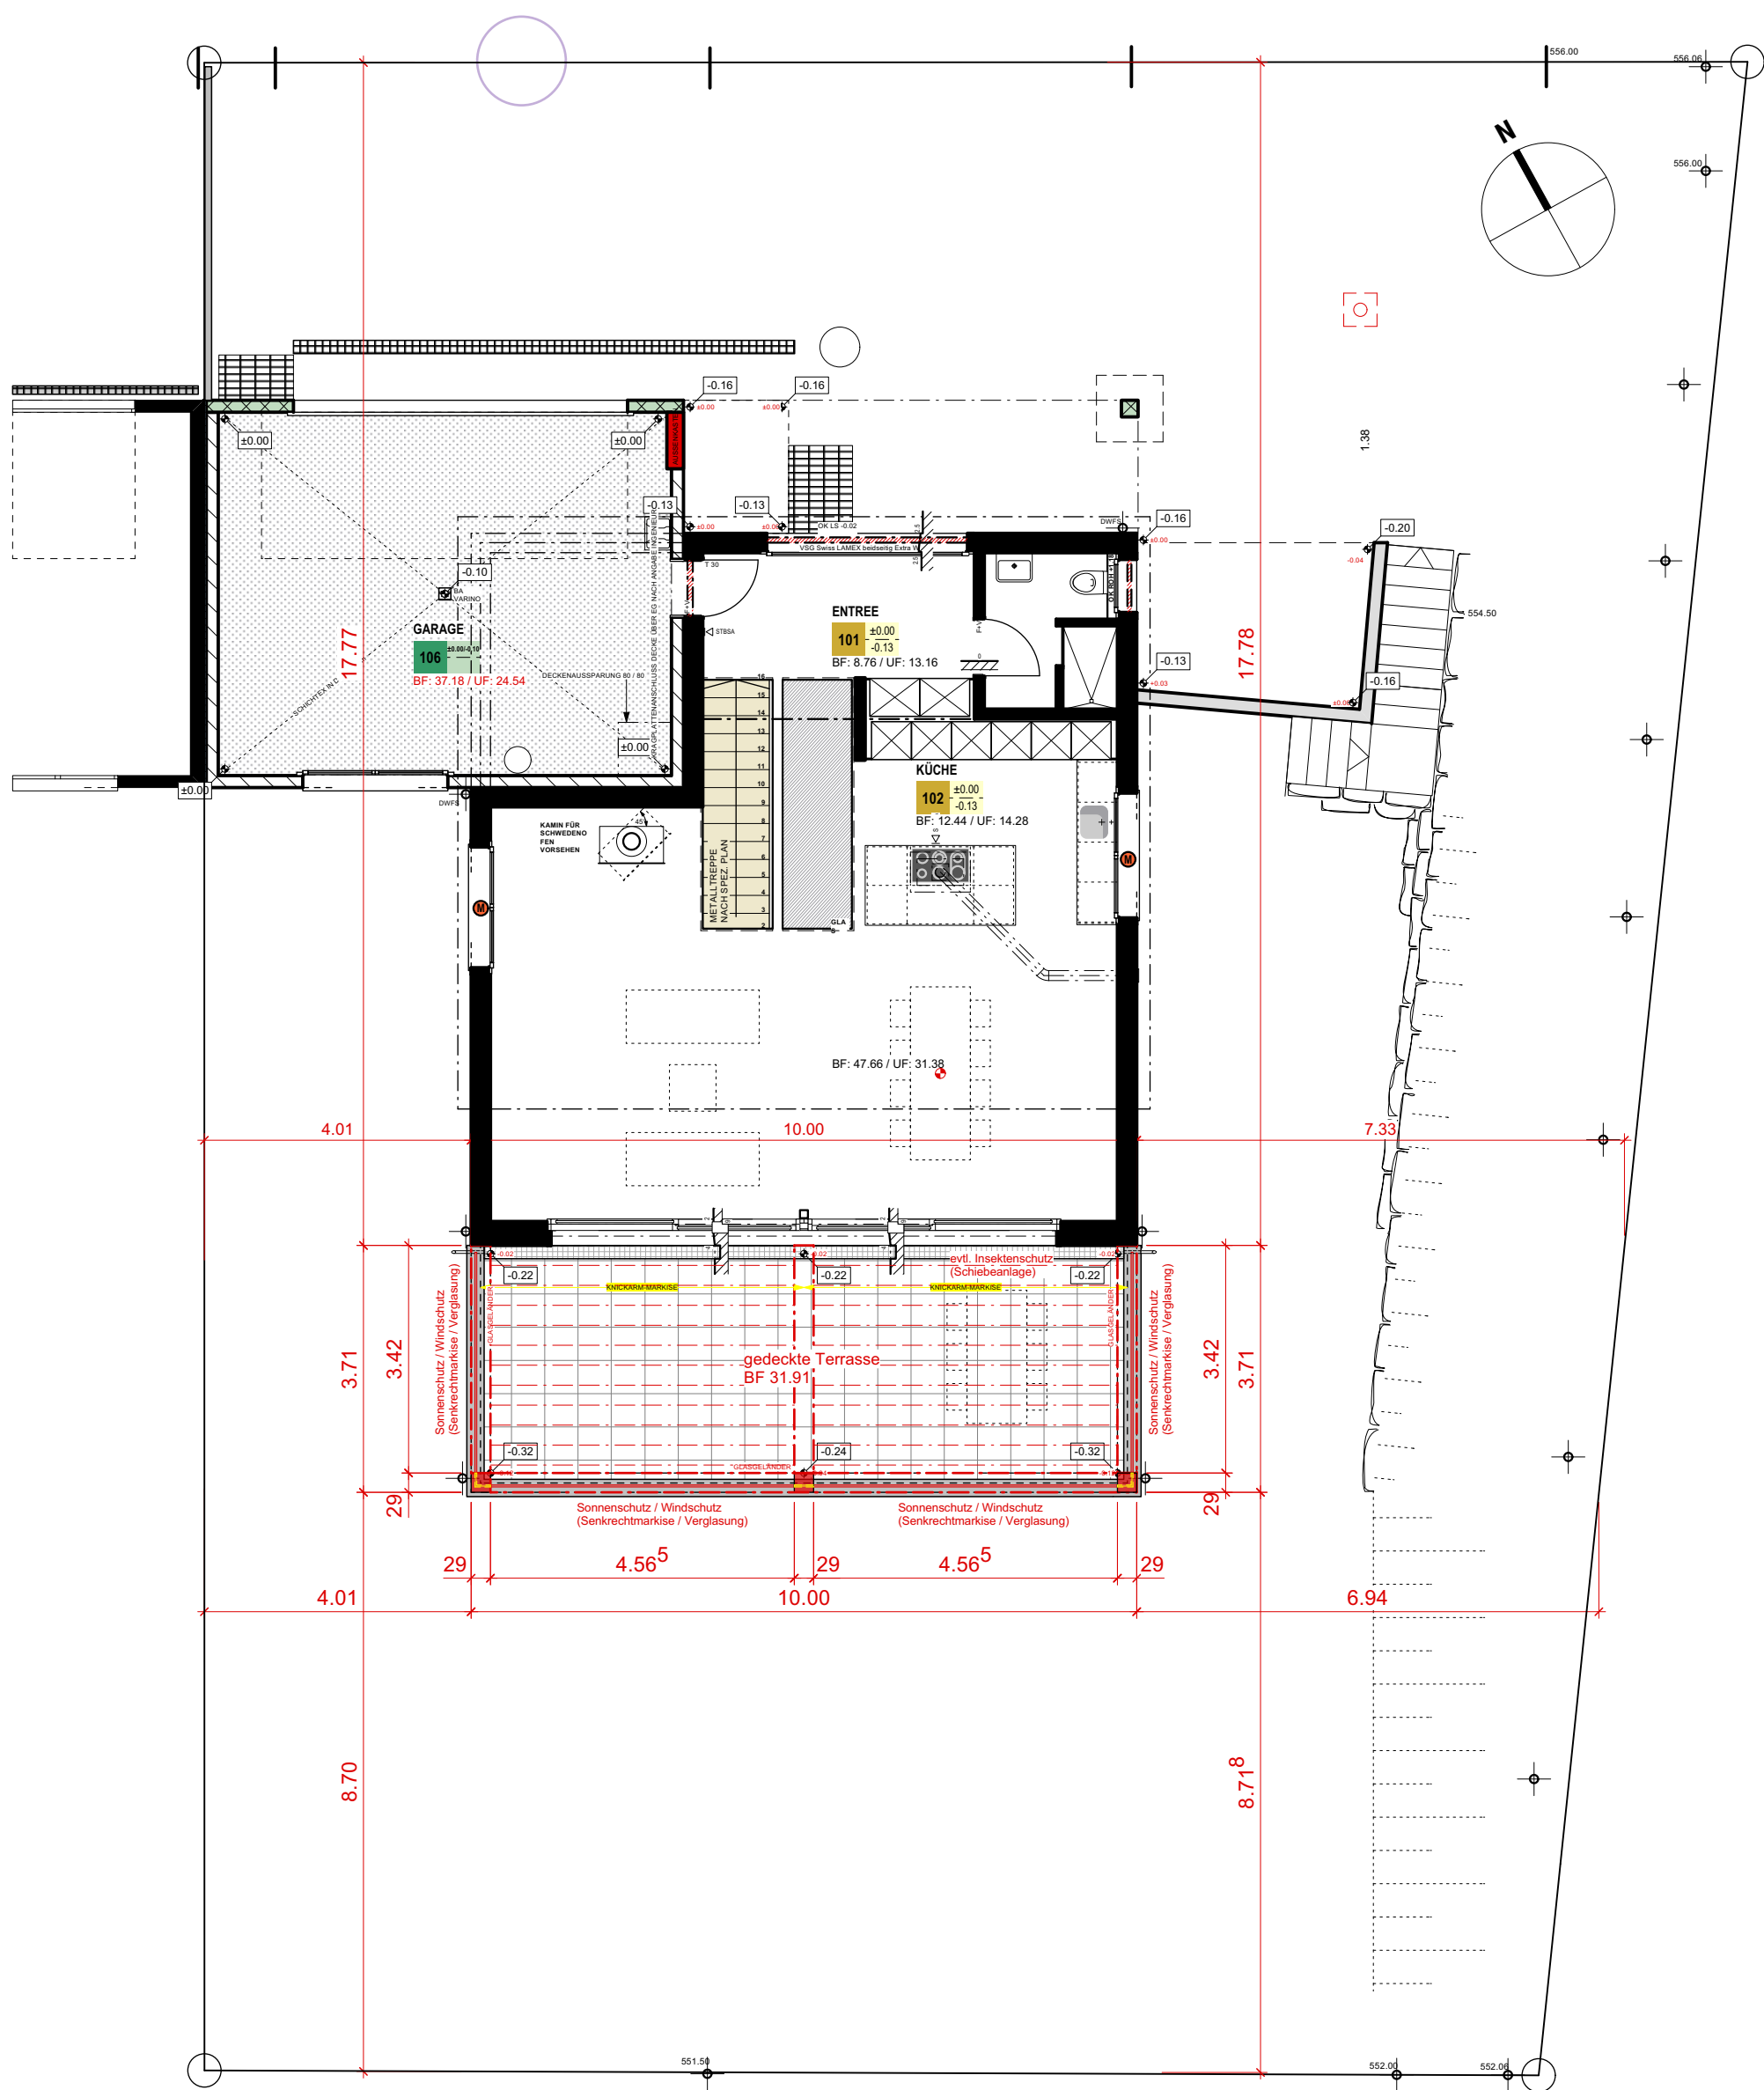

Bauherrschaft: Barbara Sommerhalder, Neuhusstrasse 5, 6205 Eich  
 Grundeigentümer: Barbara Sommerhalder, Neuhusstrasse 5, 6205 Eich  
 Bauobjekt: Anbau Terrassenüberdachung Neuhusstrasse 5, 6205 Eich



UNTERSCHRIFTEN

Bauherrin/Grundeigentümerin  
 Barbara Sommerhalder, Neuhusstrasse 5, 6205 Eich

Architekt  
 beplus Architekten AG, Eichbühlstrasse 11, 6246 Altishofen

beplus Architekten AG · Eichbühlstrasse 11 · 6246 Altishofen  
 T 062 748 96 10 · F 062 748 96 15 · altishofen@beplus-architekten.ch · www.beplus-architekten.ch


Erdgeschoss

Objekt-Nr.: 1145  
 Plan-Nr.: BG-101  
 Plangrösse: ISO A3  
 Massstab: 1:100  
 Gezeichnet: yb  
 Datum: 04.08.2022

Baugesuch

LEGENDE

- Abbruch
- Neu
- Bestehend

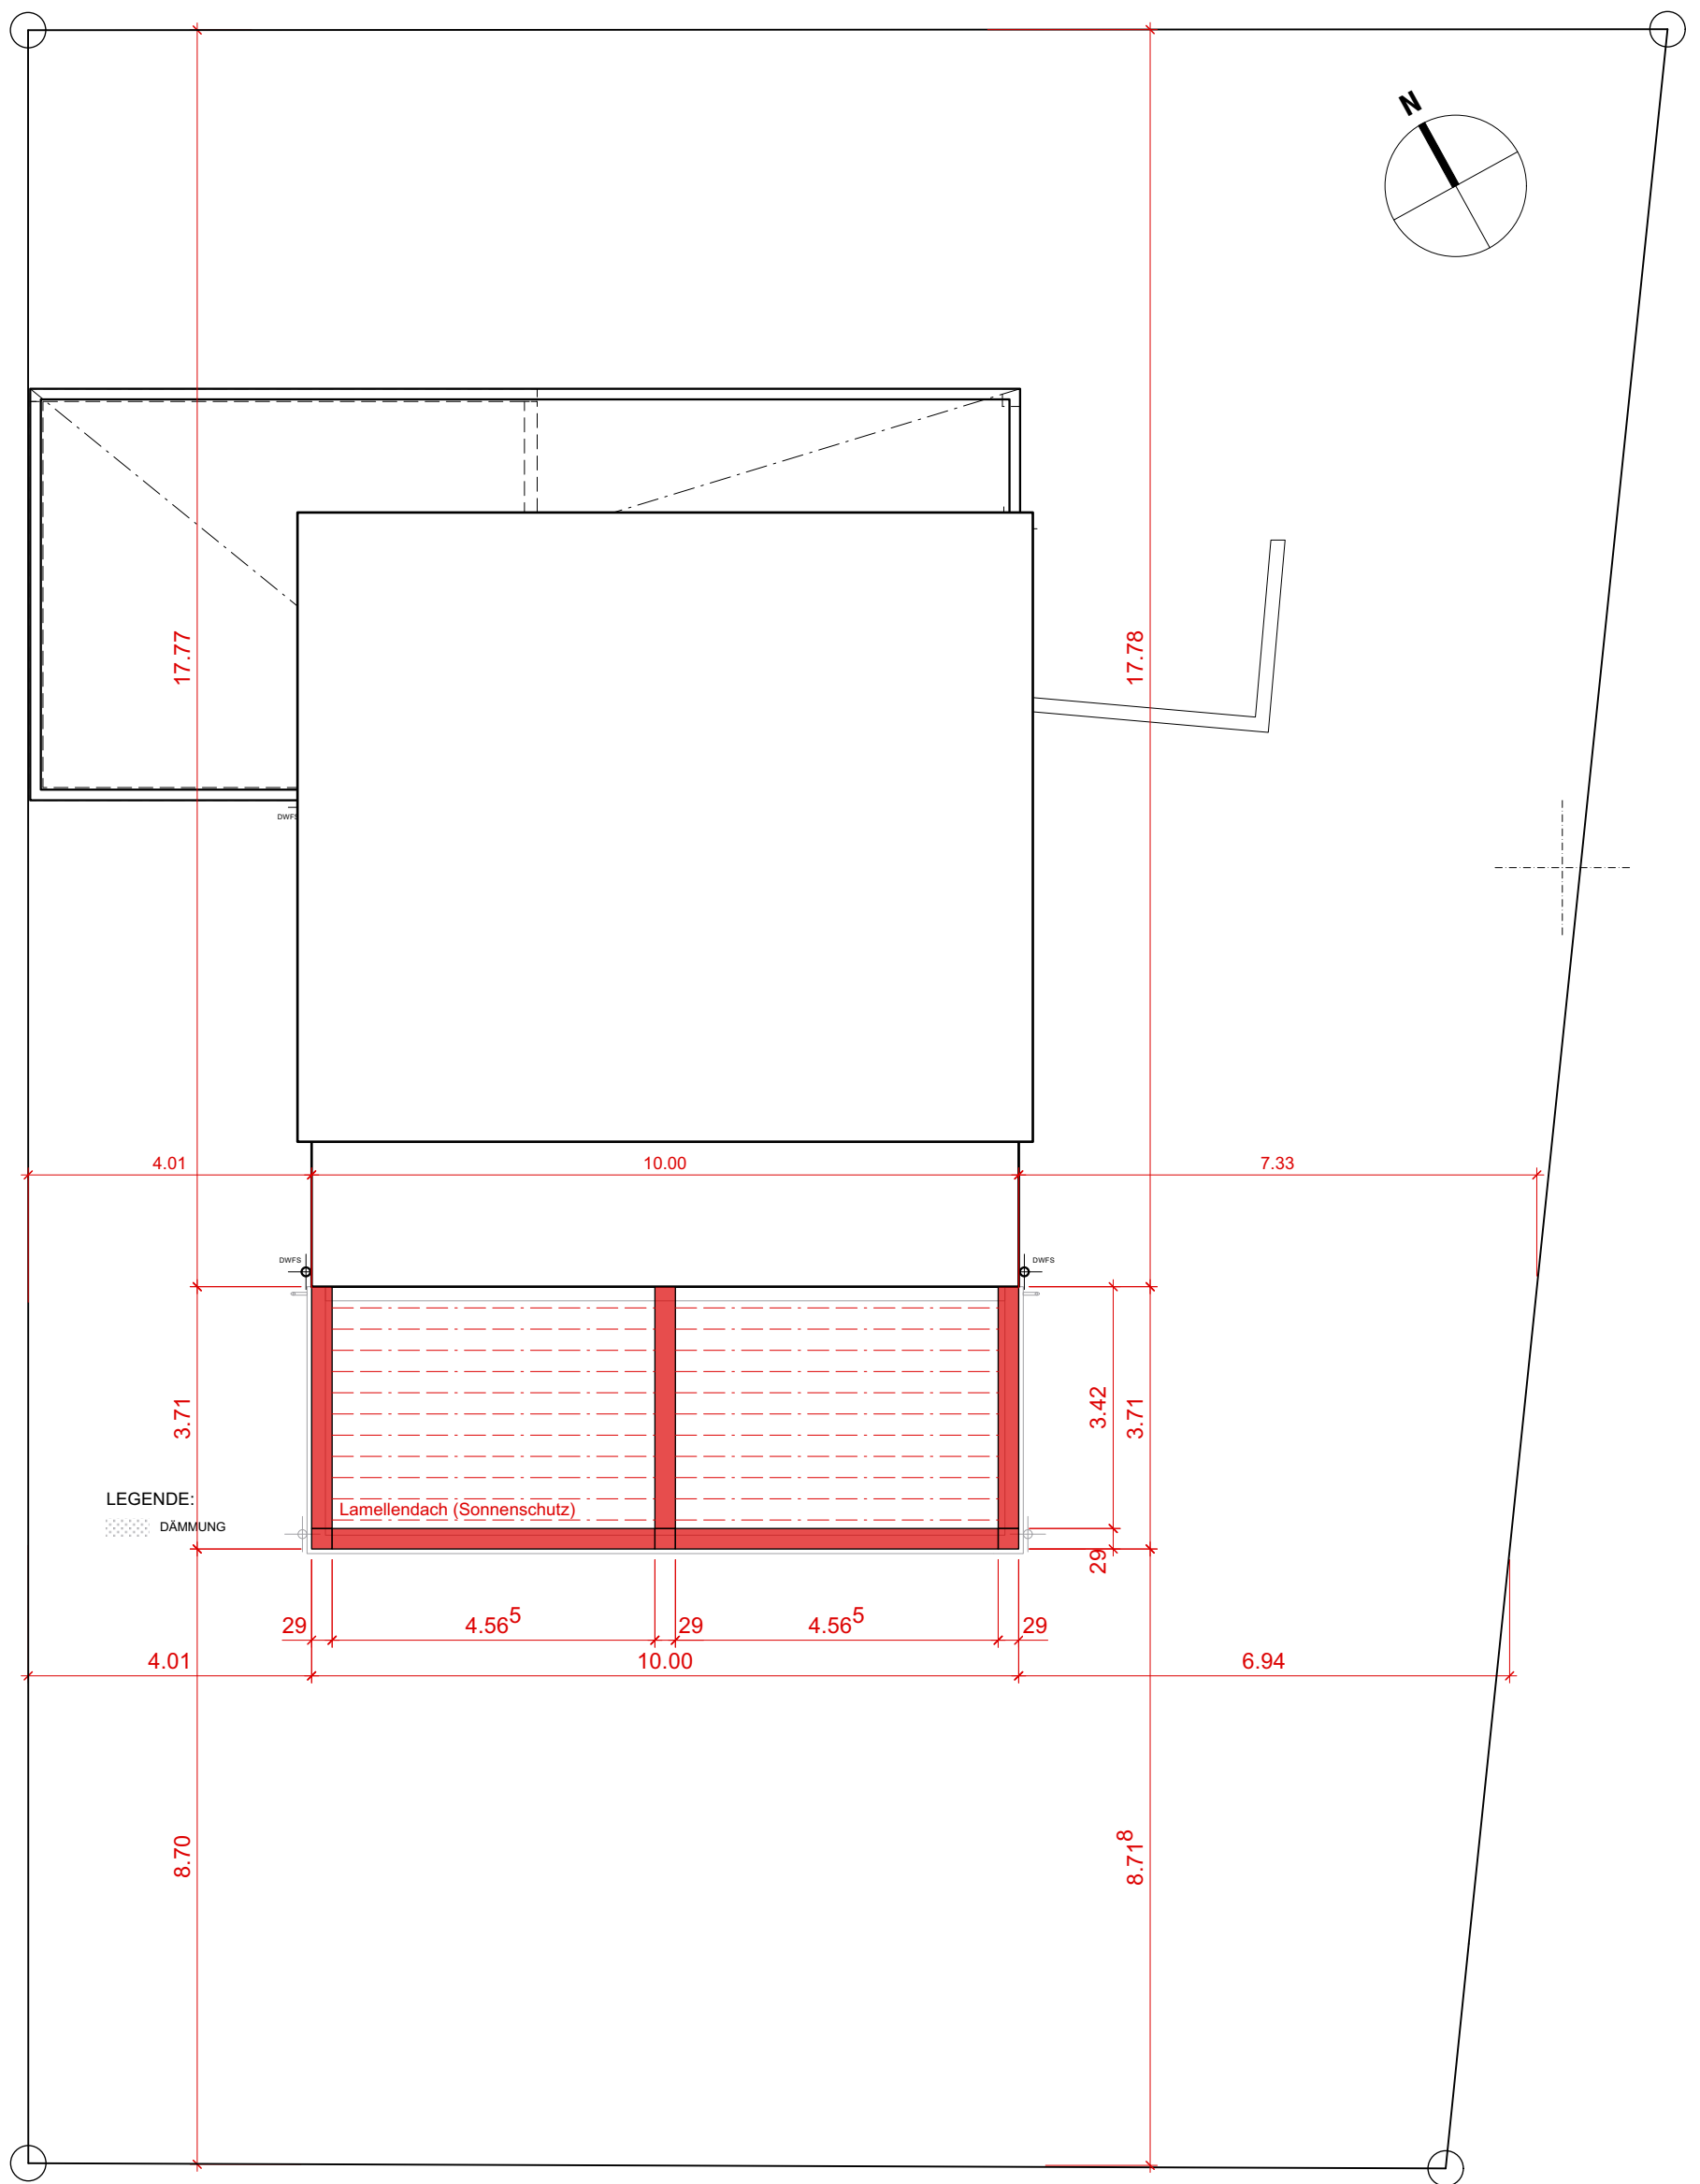

Bauherrschaft: Barbara Sommerhalder, Neuhusstrasse 5, 6205 Eich  
 Grundeigentümer: Barbara Sommerhalder, Neuhusstrasse 5, 6205 Eich  
 Bauobjekt: Anbau Terrassenüberdachung Neuhusstrasse 5, 6205 Eich



UNTERSCHRIFTEN  
 Bauherrin/Grundeigentümerin  
 Barbara Sommerhalder, Neuhusstrasse 5, 6205 Eich

Architekt  
 beplus Architekten AG, Eichbühlstrasse 11, 6246 Altishofen

beplus Architekten AG · Eichbühlstrasse 11 · 6246 Altishofen  
 T 062 748 96 10 · F 062 748 96 15 · altishofen@beplus-architekten.ch · www.beplus-architekten.ch


**Dachaufsicht**

Objekt-Nr.: 1145  
 Plan-Nr.: BG-101.1  
 Plangrösse: ISO A3  
 Massstab: 1:100  
 Gezeichnet: yb  
 Datum: 04.08.2022

**Baugesuch**

LEGENDE

- Abbruch
- Neu
- Bestehend

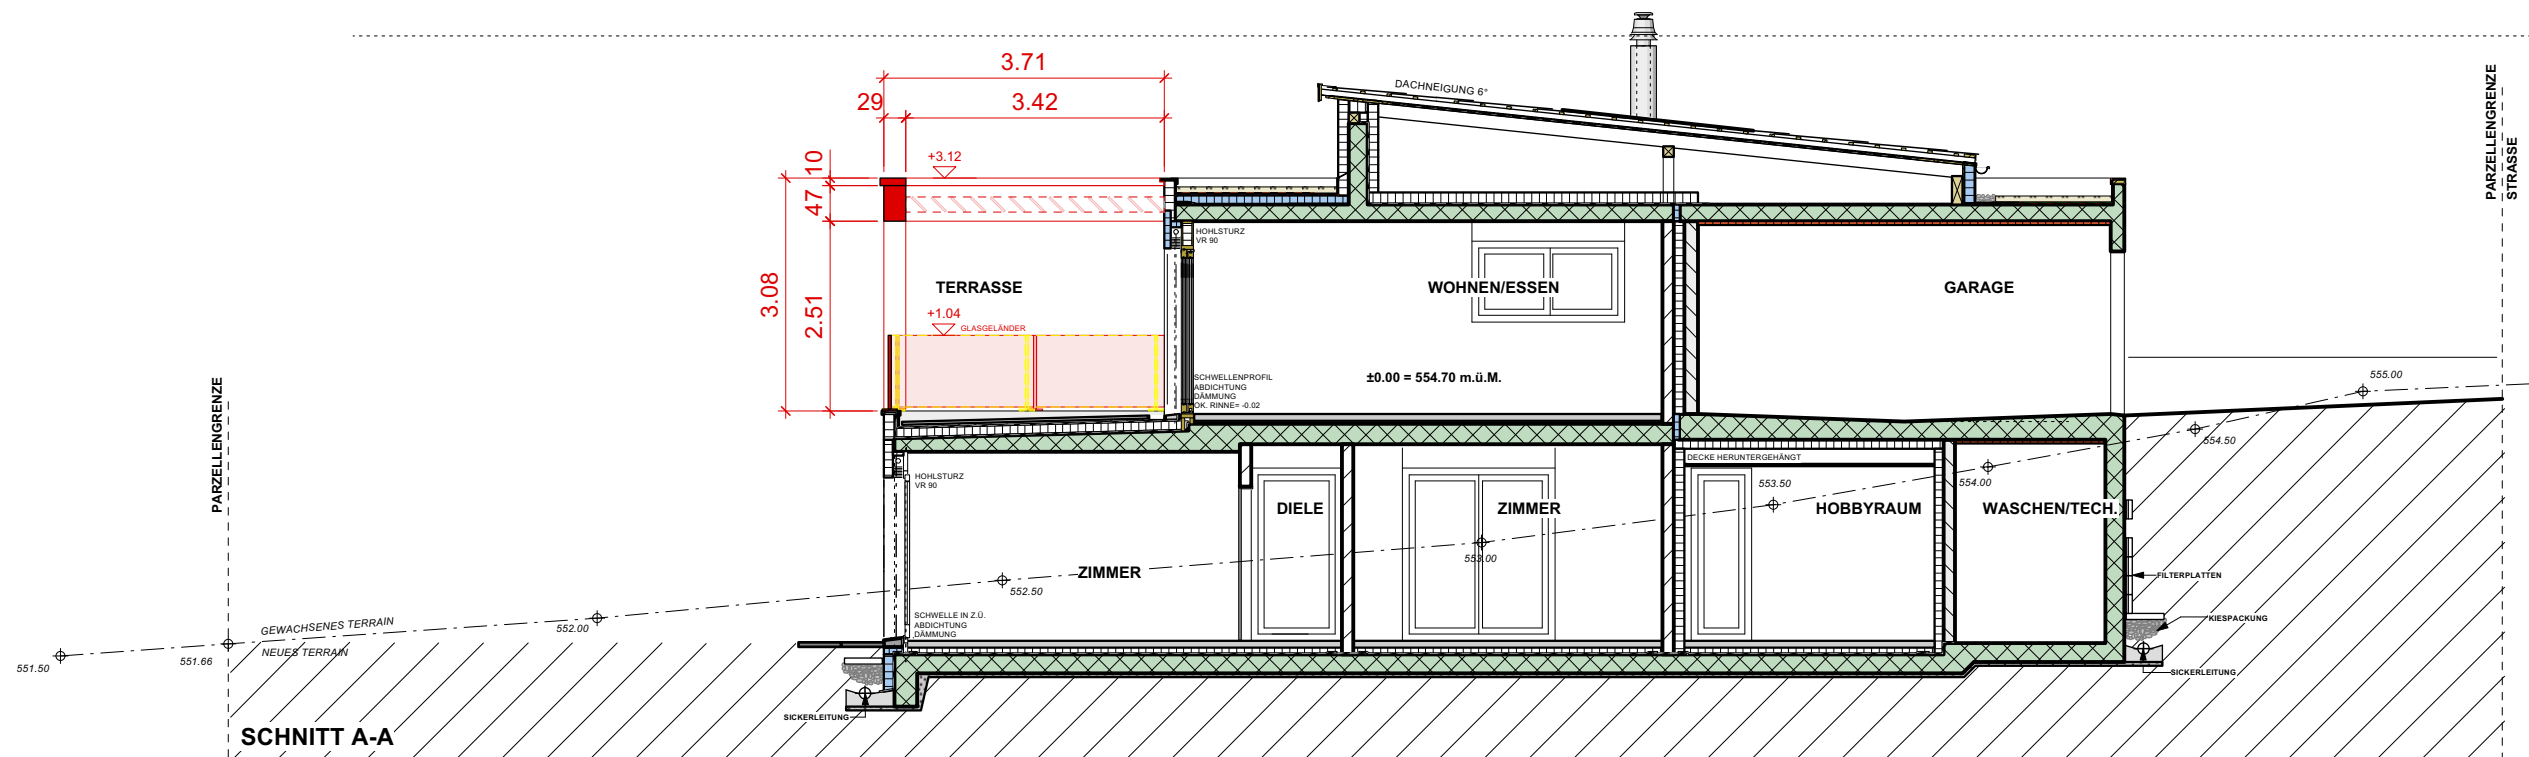

Bauherrschaft: Barbara Sommerhalder, Neuhusstrasse 5, 6205 Eich

Grundeigentümer: Barbara Sommerhalder, Neuhusstrasse 5, 6205 Eich



Bauobjekt: Anbau Terrassenüberdachung

Neuhusstrasse 5, 6205 Eich

beplus Architekten AG · Eichbühlstrasse 11 · 6246 Altishofen  
 T 062 748 96 10 · F 062 748 96 15 · altishofen@beplus-architekten.ch · www.beplus-architekten.ch

**Schnitt A-A**

**Baugesuch**

Objekt-Nr.:	Plan-Nr.:	Plangrösse:	Massstab:	Gezeichnet:	Datum:
1145	BG-102	ISO A3	1:100	yb	04.08.2022


**UNTERSCHRIFTEN**

Bauherrin/Grundeigentümerin  
 Barbara Sommerhalder, Neuhusstrasse 5, 6205 Eich

Architekt  
 beplus Architekten AG, Eichbühlstrasse 11, 6246 Altishofen

**LEGENDE**

	Abbruch
	Neu
	Bestehend

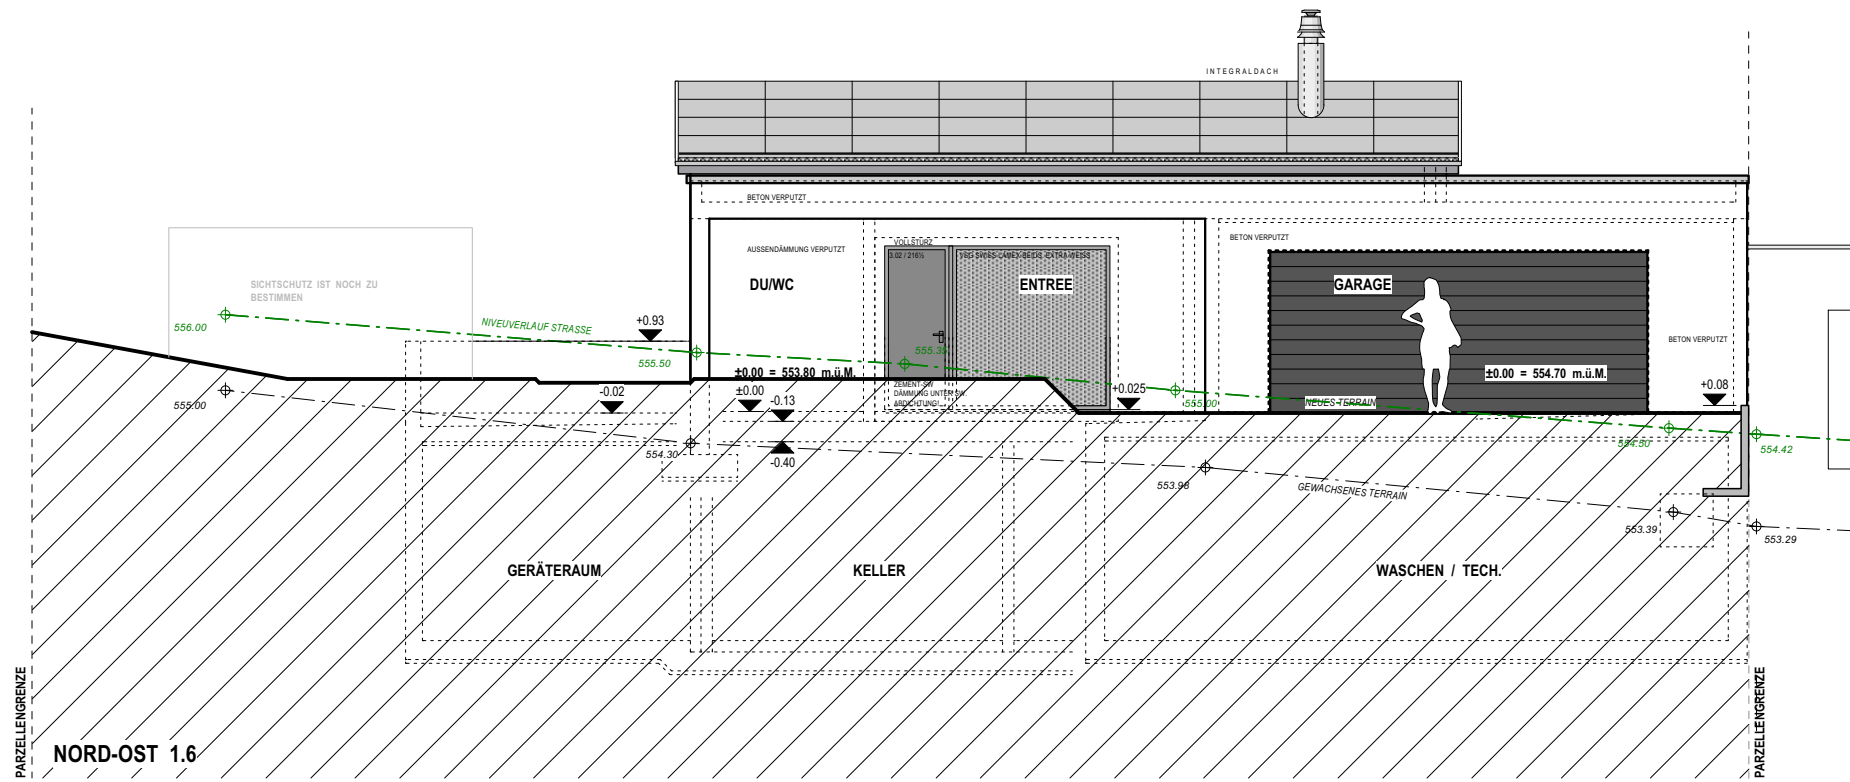

Bauherrschaft: Barbara Sommerhalder, Neuhusstrasse 5, 6205 Eich

Grundeigentümer: Barbara Sommerhalder, Neuhusstrasse 5, 6205 Eich



Bauobjekt: Anbau Terrassenüberdachung

Neuhusstrasse 5, 6205 Eich

beplus Architekten AG · Eichbühlstrasse 11 · 6246 Altishofen  
 T 062 748 96 10 · F 062 748 96 15 · altishofen@beplus-architekten.ch · www.beplus-architekten.ch

**Nordost Fassade**

**Baugesuch**

Objekt-Nr.:	Plan-Nr.:	Plangrösse:	Massstab:	Gezeichnet:	Datum:
1145	BG-103	ISO A3	1:100	yb	04.08.2022


**UNTERSCHRIFTEN**

Bauherrin/Grundeigentümerin  
 Barbara Sommerhalder, Neuhusstrasse 5, 6205 Eich

Architekt  
 beplus Architekten AG, Eichbühlstrasse 11, 6246 Altishofen

**LEGENDE**

	Abbruch
	Neu
	Bestehend

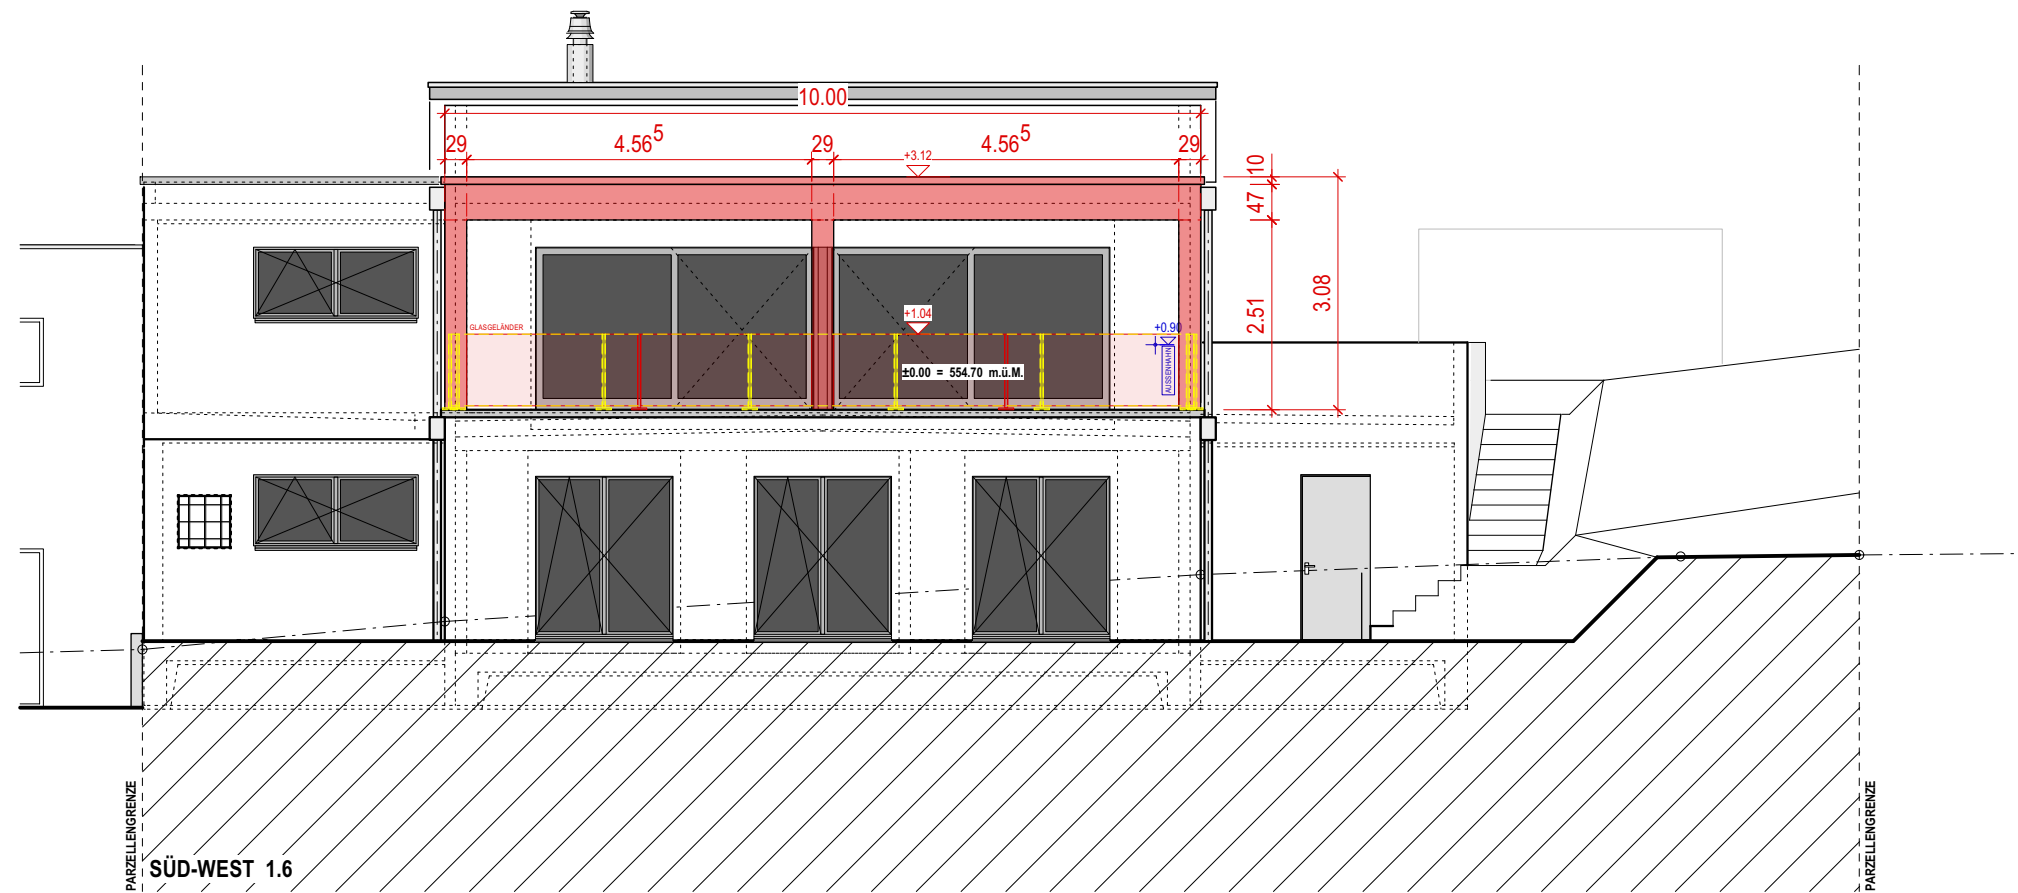

Bauherrschaft: Barbara Sommerhalder, Neuhusstrasse 5, 6205 Eich

Grundeigentümer: Barbara Sommerhalder, Neuhusstrasse 5, 6205 Eich

**bepus**  
ARCHITEKTEN

Bauobjekt: Anbau Terrassenüberdachung

Neuhusstrasse 5, 6205 Eich

**bepus Architekten AG** · Eichbühlstrasse 11 · 6246 Altishofen  
T 062 748 96 10 · F 062 748 96 15 · altishofen@bepus-architekten.ch · www.bepus-architekten.ch

### Südwest Fassade

### Baugesuch

Objekt-Nr.:	Plan-Nr.:	Plangrösse:	Massstab:	Gezeichnet:	Datum:
1145	BG-104	ISO A3	1:100	yb	04.08.2022


### UNTERSCHRIFTEN

Bauherrin/Grundeigentümerin  
Barbara Sommerhalder, Neuhusstrasse 5, 6205 Eich

Architekt  
bepus Architekten AG, Eichbühlstrasse 11, 6246 Altishofen

### LEGENDE

<span style="display:inline-block; width:15px; height:10px; background-color:yellow;"></span>	Abbruch
<span style="display:inline-block; width:15px; height:10px; background-color:red;"></span>	Neu
<span style="display:inline-block; width:15px; height:10px; background-color:black;"></span>	Bestehend

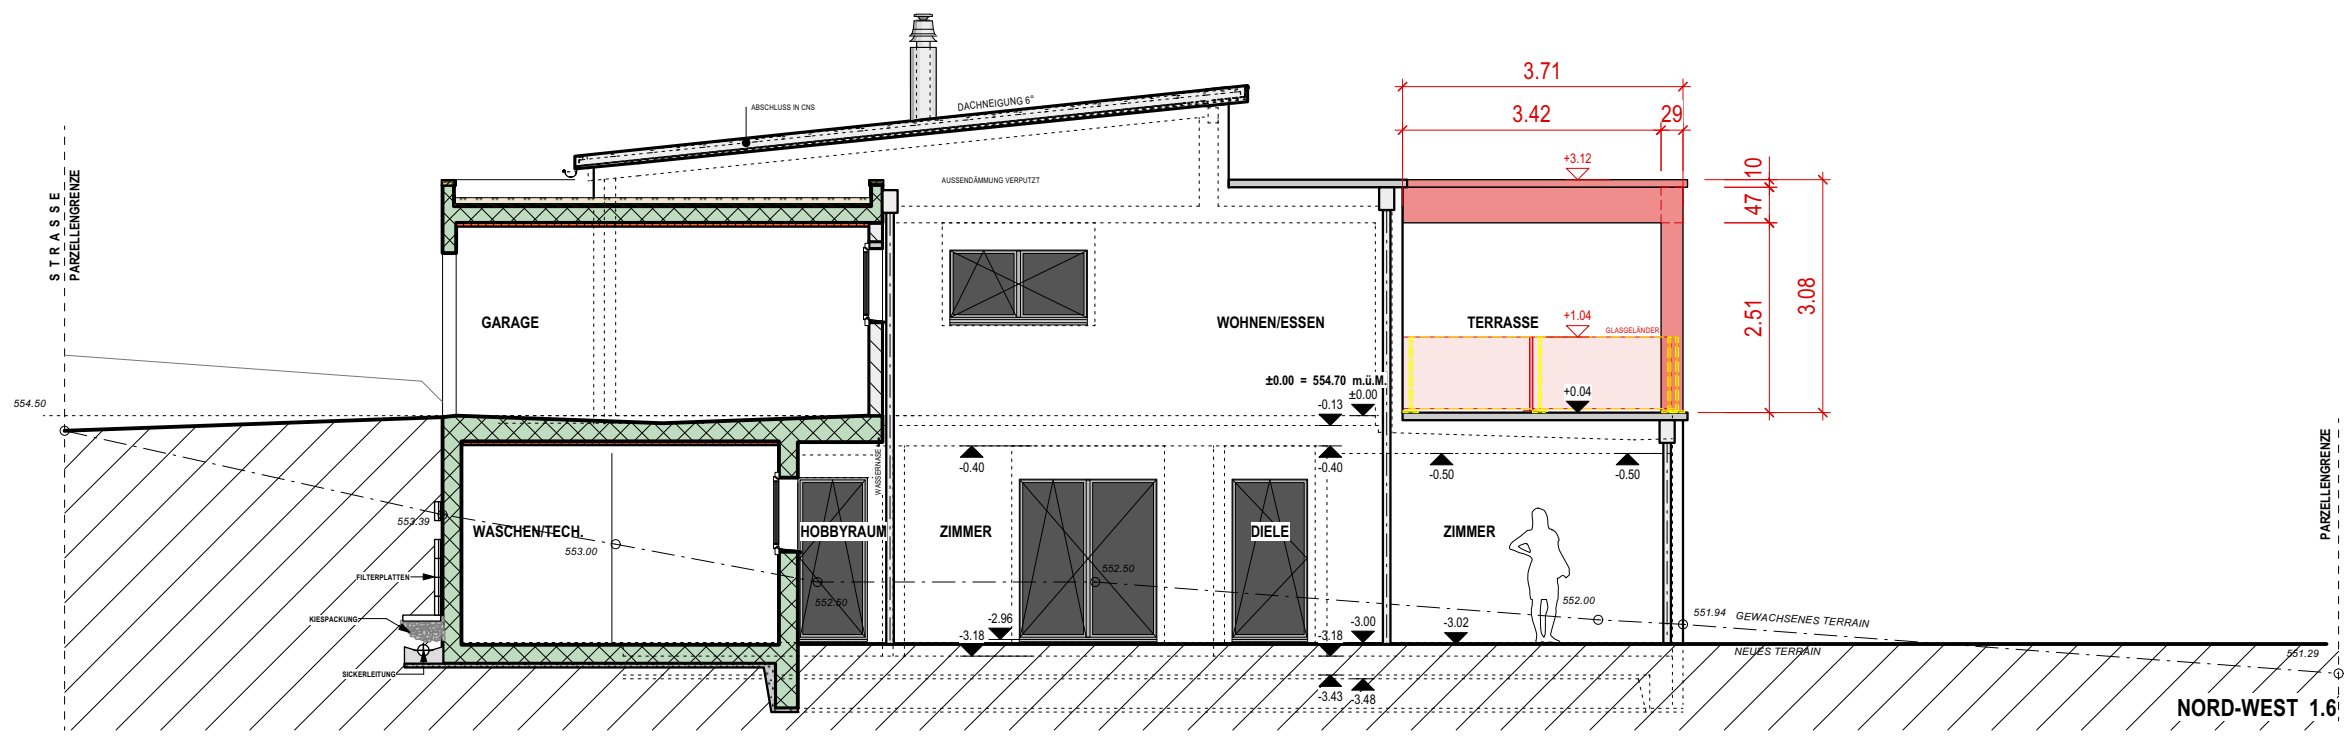

Bauherrschaft: Barbara Sommerhalder, Neuhusstrasse 5, 6205 Eich  
 Grundeigentümer: Barbara Sommerhalder, Neuhusstrasse 5, 6205 Eich

Bauobjekt: Anbau Terrassenüberdachung Neuhusstrasse 5, 6205 Eich



beplus Architekten AG · Eichbühlstrasse 11 · 6246 Altishofen  
 T 062 748 96 10 · F 062 748 96 15 · altishofen@beplus-architekten.ch · www.beplus-architekten.ch

Nordwest Fassade		Baugesuch			
Objekt-Nr.:	Plan-Nr.:	Plangrösse:	Massstab:	Gezeichnet:	Datum:
1145	BG-105	ISO A3	1:100	yb	04.08.2022

UNTERSCHRIFTEN

Bauherrin/Grundeigentümerin  
 Barbara Sommerhalder, Neuhusstrasse 5, 6205 Eich


Architekt  
 beplus Architekten AG, Eichbühlstrasse 11, 6246 Altishofen

LEGENDE

	Abbruch
	Neu
	Bestehend





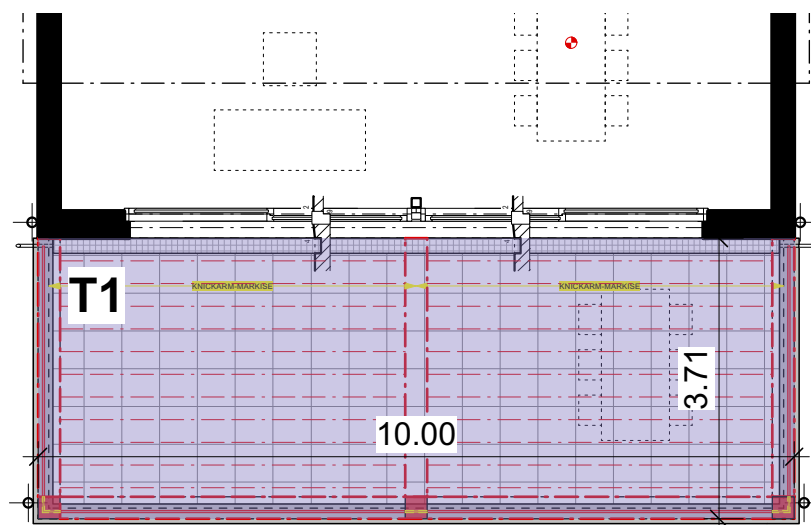

Erdgeschoss

### Rauminhalt nach SIA 116

	Länge m	Breite m	Fläche m <sup>2</sup>	Höhe m	Zuschläge		H Total m	Faktor	Volumen m <sup>3</sup>
					B	D			
<b>Terrasse</b>									
T1	10.00	3.71	37.10	3.08		1.00	4.08	0.5	75.68
<b>Total</b>									<b><u>75.68</u></b>

### UNTERSCHRIFTEN

Bauherrin/Grundeigentümerin

Barbara Sommerhalder, Neuhausstrasse 5, 6205 Eich

Architekt

bepus Architekten AG, Eichbühlstrasse 11, 6246 Altishofen

**Kubatur**

1145

**Baugesuch**

1:100

04.08.2022



bepus Architekten AG · Eichbühlstrasse 11 · 6246 Altishofen

T 062 748 96 10 · F 062 748 96 15 · altishofen@bepus-architekten.ch · www.bepus-architekten.ch