


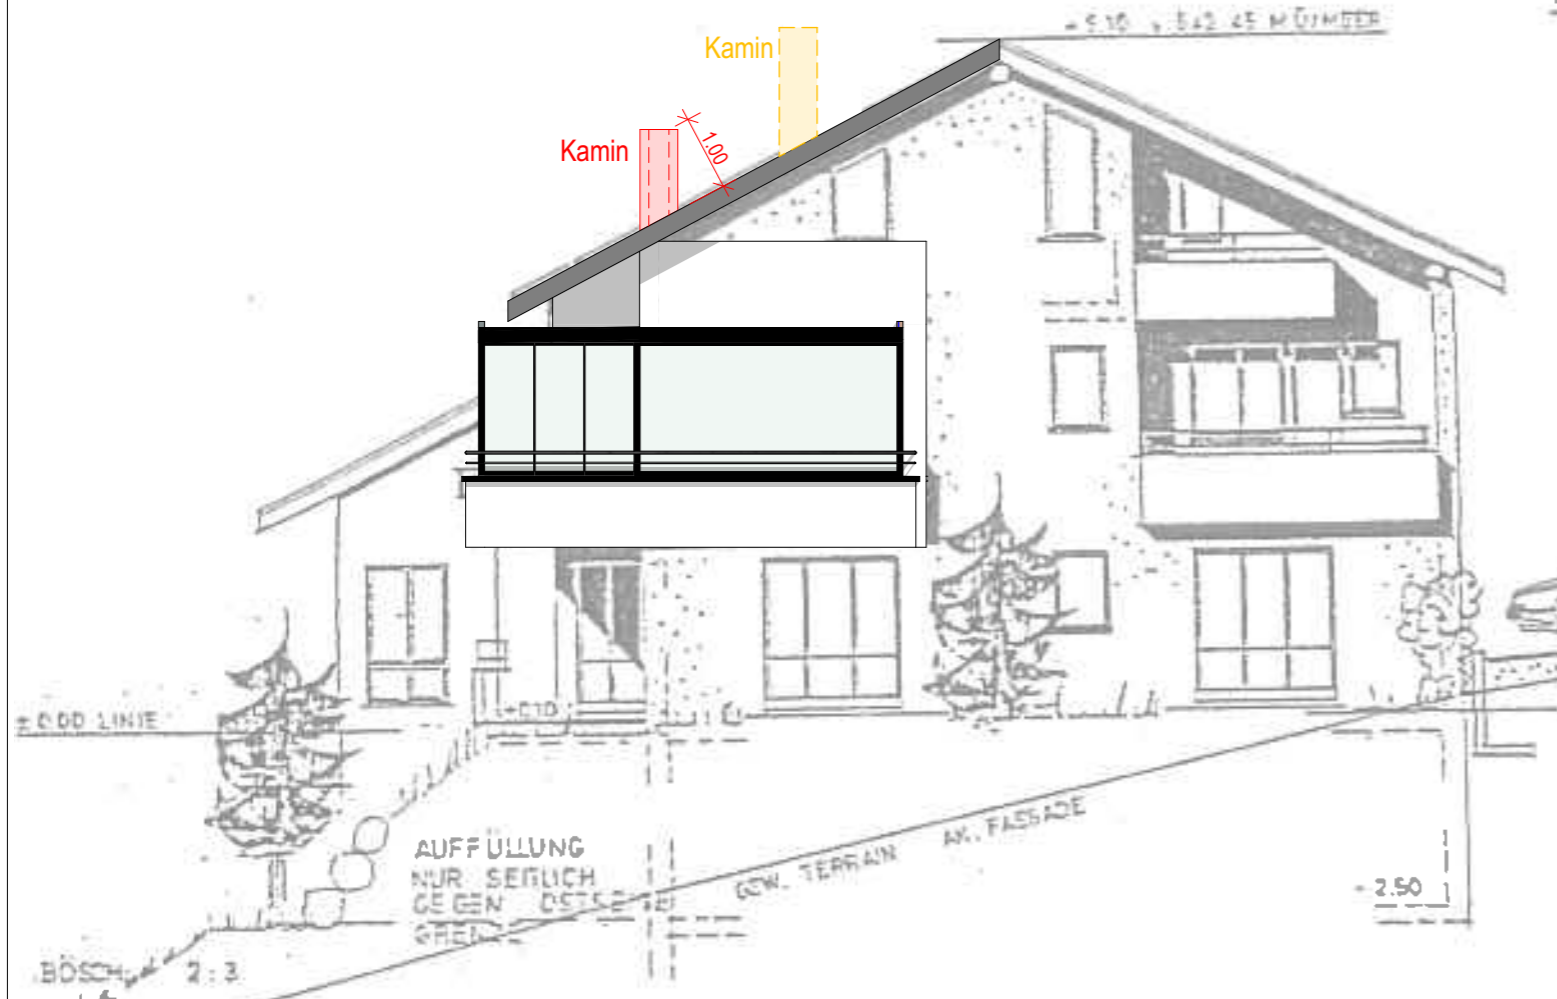

Südwestfassade



Südosfassade

Dagmersellen den, 07. September 2022

Die Bauherrschaft und Stockwerkeigentümer: Marco Rudolf, Neumattstrasse 2, 6205 Eich

Der Stokwerkeigentümer: Astrid Ottiger, Neumattstrasse 2, 6205 Eich

Der Stokwerkeigentümer: Smoker Trade GmbH, Neumattstrasse 2, 6205 Eich

Der Architekt: IGD Grüter AG, Zügholzstrasse 1, 6252 Dagmersellen



- Bestehend
- Abbruch
- Neu

Höhenbezugspunkt: 34040928 = 534.31 m.ü.M.  
 OK fertig Obergeschoss ± 0.00 = 537.25 m.ü.M.

Bauherr : Marco Rudolf, Neumattstrasse 2, 6205 Eich	Mst. : 1:100
Objekt : MFH, Kaminersatz, Neumattstrasse 2, 6205 Eich	Grösse : A3
Architekt : IGD Grüter AG, Zügholzstrasse 1, 6252 Dagmersellen	Plan Nr. : 2147-3501
	Datum : 07.09.2022/mh

Südosfassade / Südwestfassade

Plan für : Baueingabe  
 Datum : 07. September 2022



**IGD GRÜTER AG**  
 Zügholzstrasse 1 · 6252 Dagmersellen  
 Tel. +41 62 748 20 70 · info@igd.swiss · www.igd.swiss