

Gemeinderat Eich  
Eingang


07. OKT. 10/12

Bewilligung

208

207

Brunnerhof

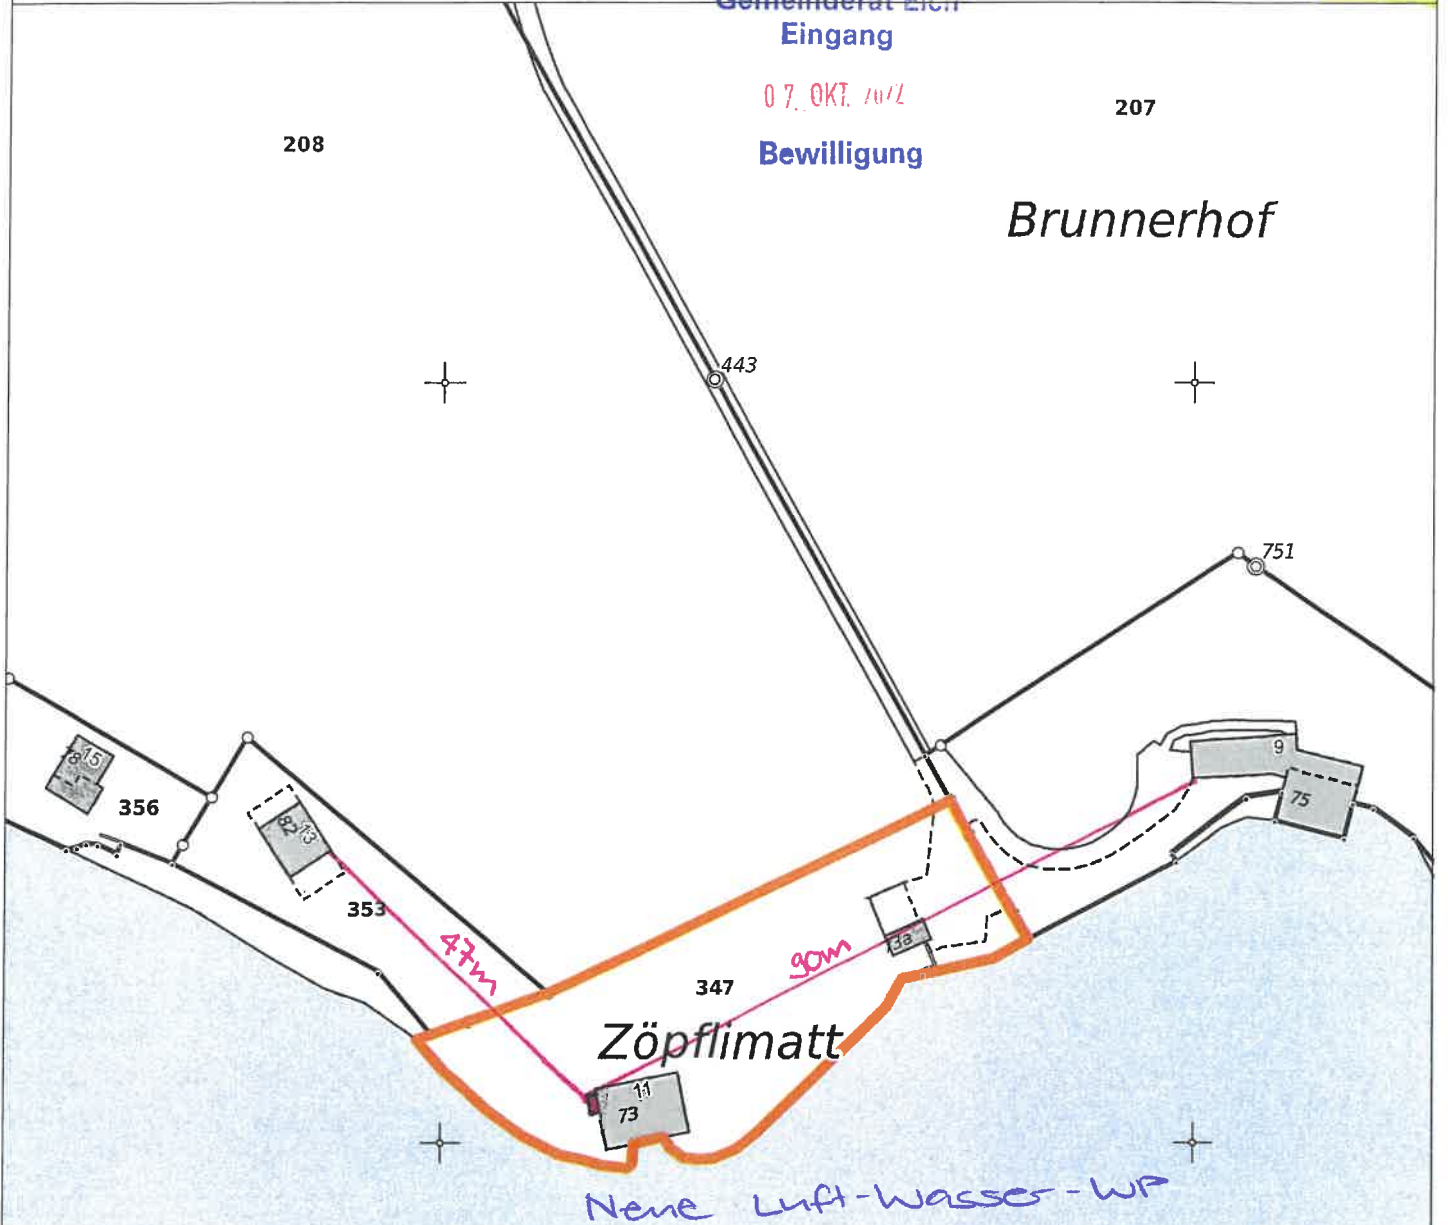

unterschriften

Jessica Bischer  
GEBÄUDETECHNIK  
ESTERMANN  
Unternehmer  
5024 Hildisrieden  
+41 460 30 00 info@gt-e.ch  
www.gt-e.ch

Rakhtan  
Bauherr

