


+/-0.00 = 604.35 m.ü.M.

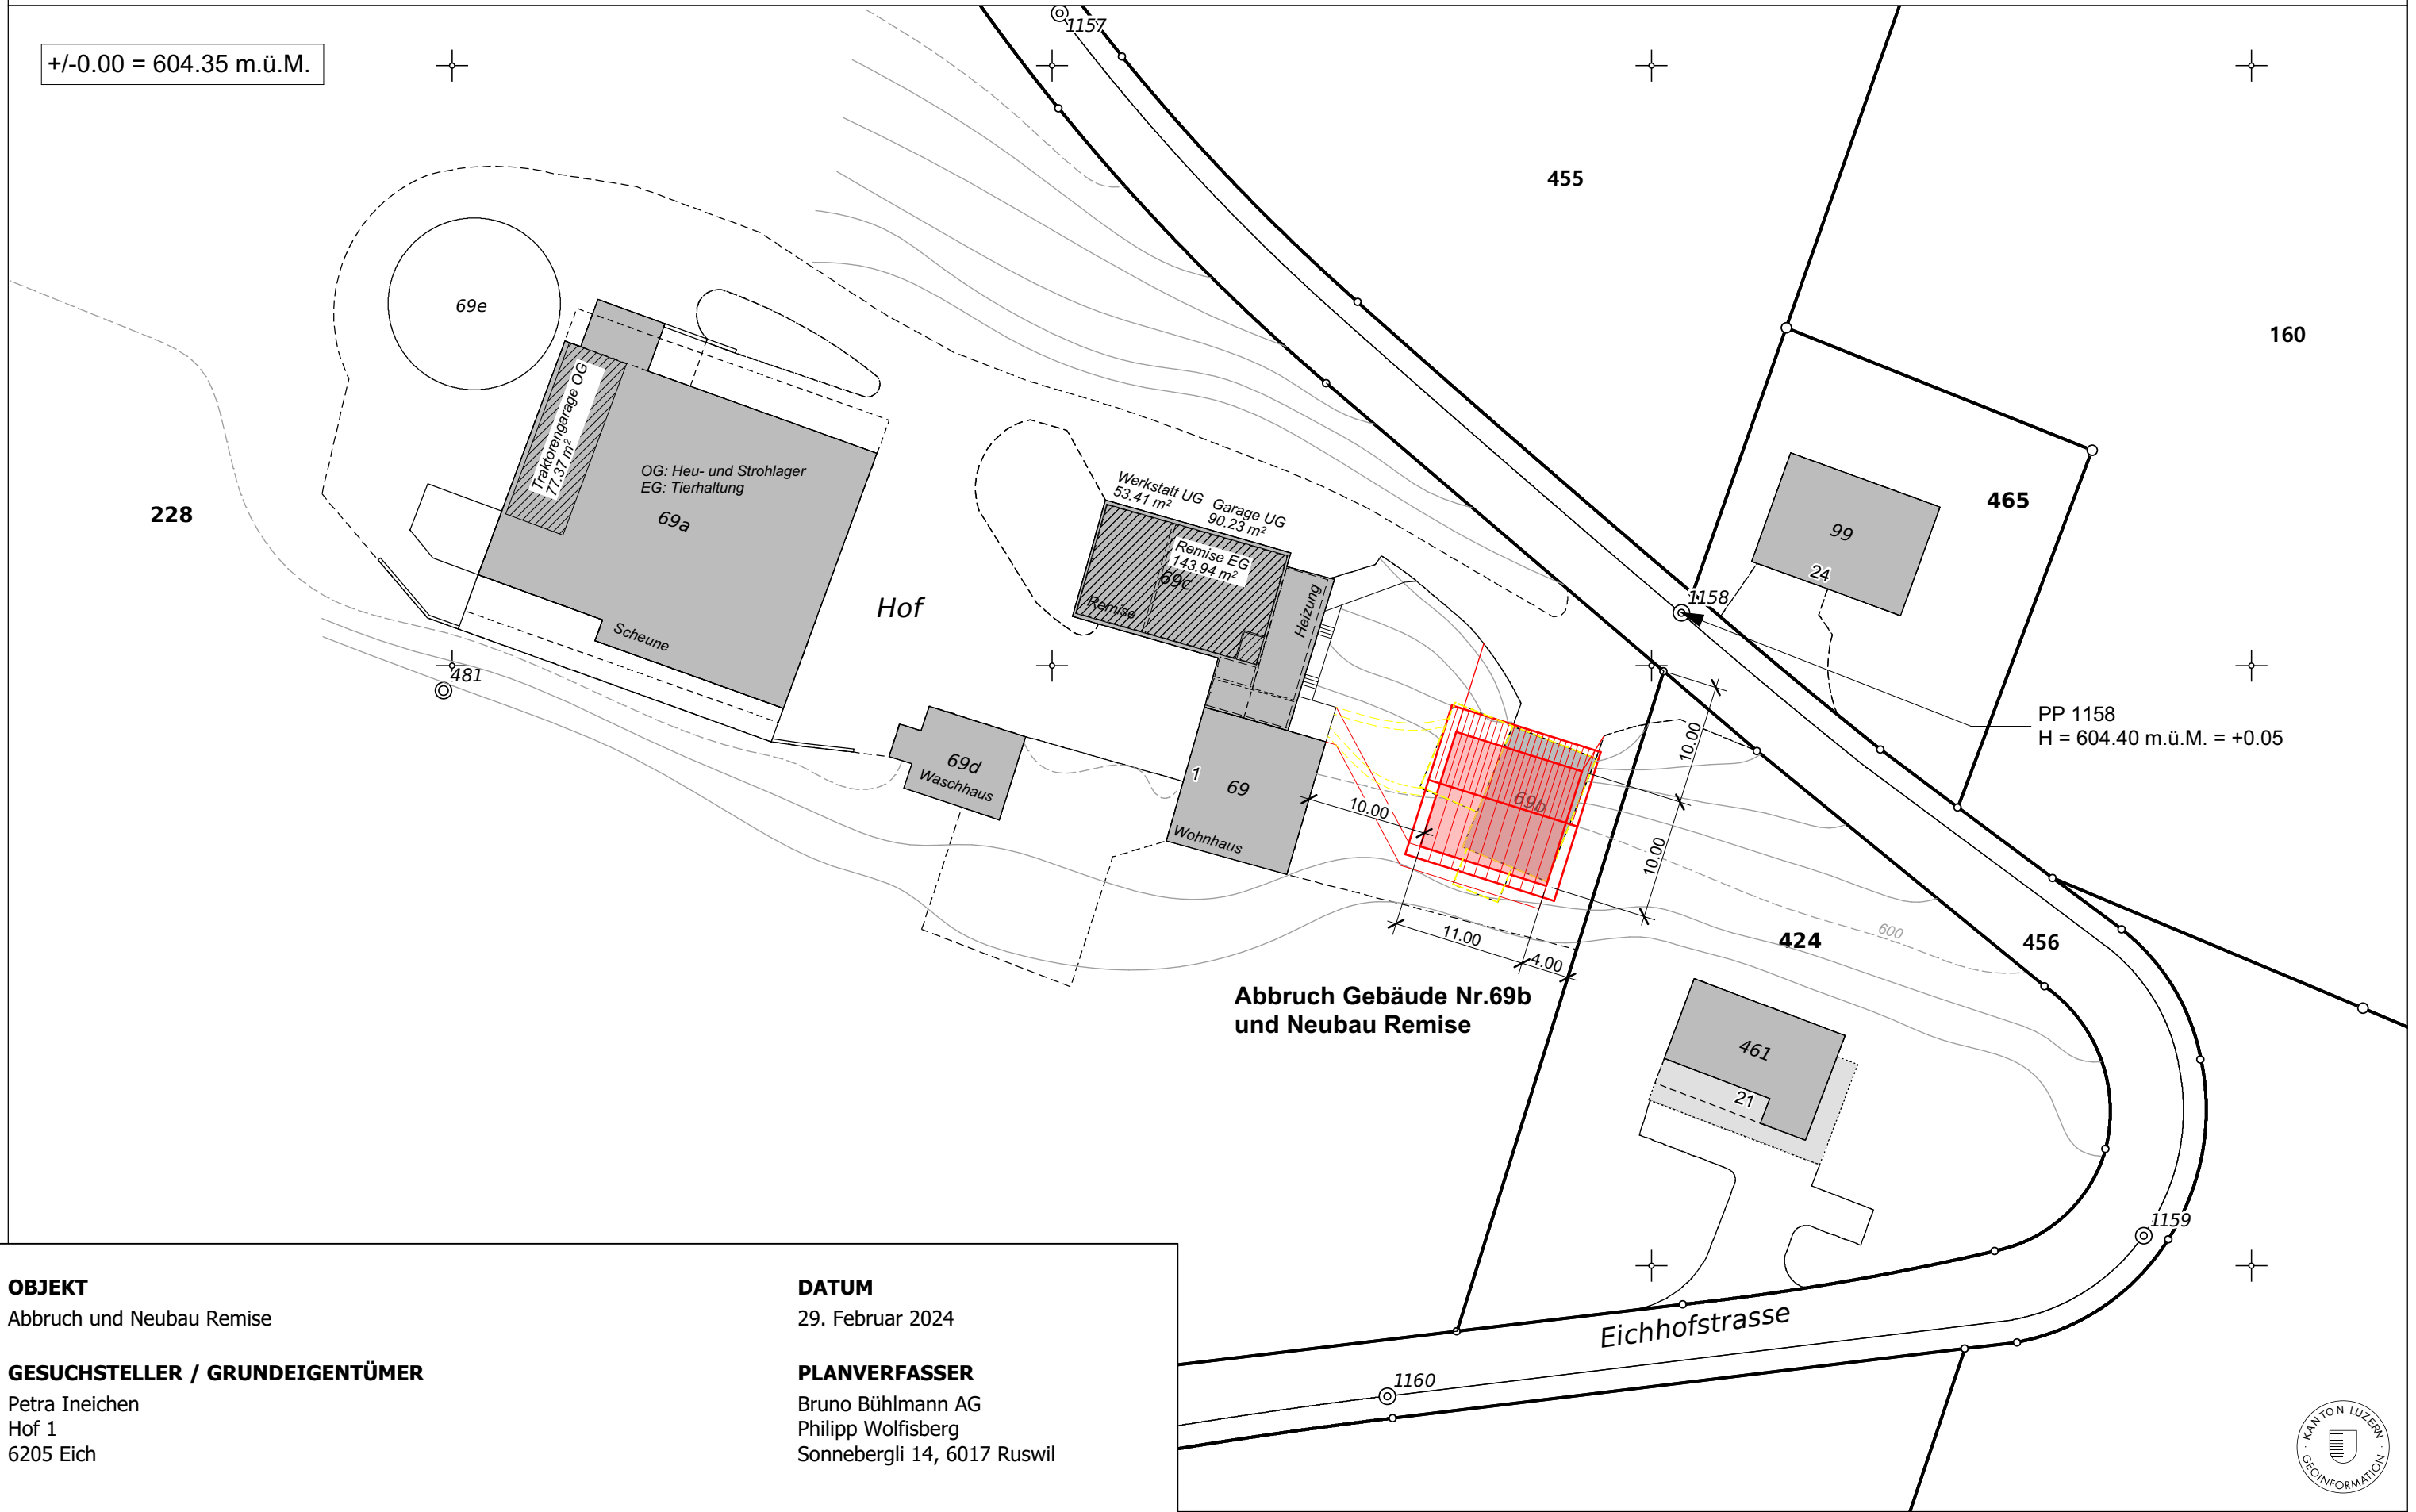

**OBJEKT**

Abbruch und Neubau Remise

**GESUCHSTELLER / GRUNDEIGENTÜMER**

Petra Ineichen  
Hof 1  
6205 Eich

**DATUM**

29. Februar 2024

**PLANVERFASSER**

Bruno Bühlmann AG  
Philipp Wolfisberg  
Sonnebergli 14, 6017 Ruswil