


Legende

Abbruch



KOST+PARTNER
Ingenieure und Planer


KOST+PARTNER AG Ingenieure und Planer
Industriestrasse 14 | Postfach | 6200 Sursee
T 041 926 06 06 | info@kost-partner.ch
www.kost-partner.ch

Verena und Franz Schmid, Brand 4, 6205 Eich
Gestaltungsplan Brand Ost, Eich

Situationsplan Flächenbilanz

Plan-Nr.: 22318	Format: 30x42	Bearbeitet: BoDa	Datum: 23.02.2022	Geprüft: HuLu
-----------------	---------------	------------------	-------------------	---------------

L:\Auftrag\RAE\Eich\22318\CAD\Cadwork\01_Gestaltungsplan\Flächenbilanz_Situation.2d

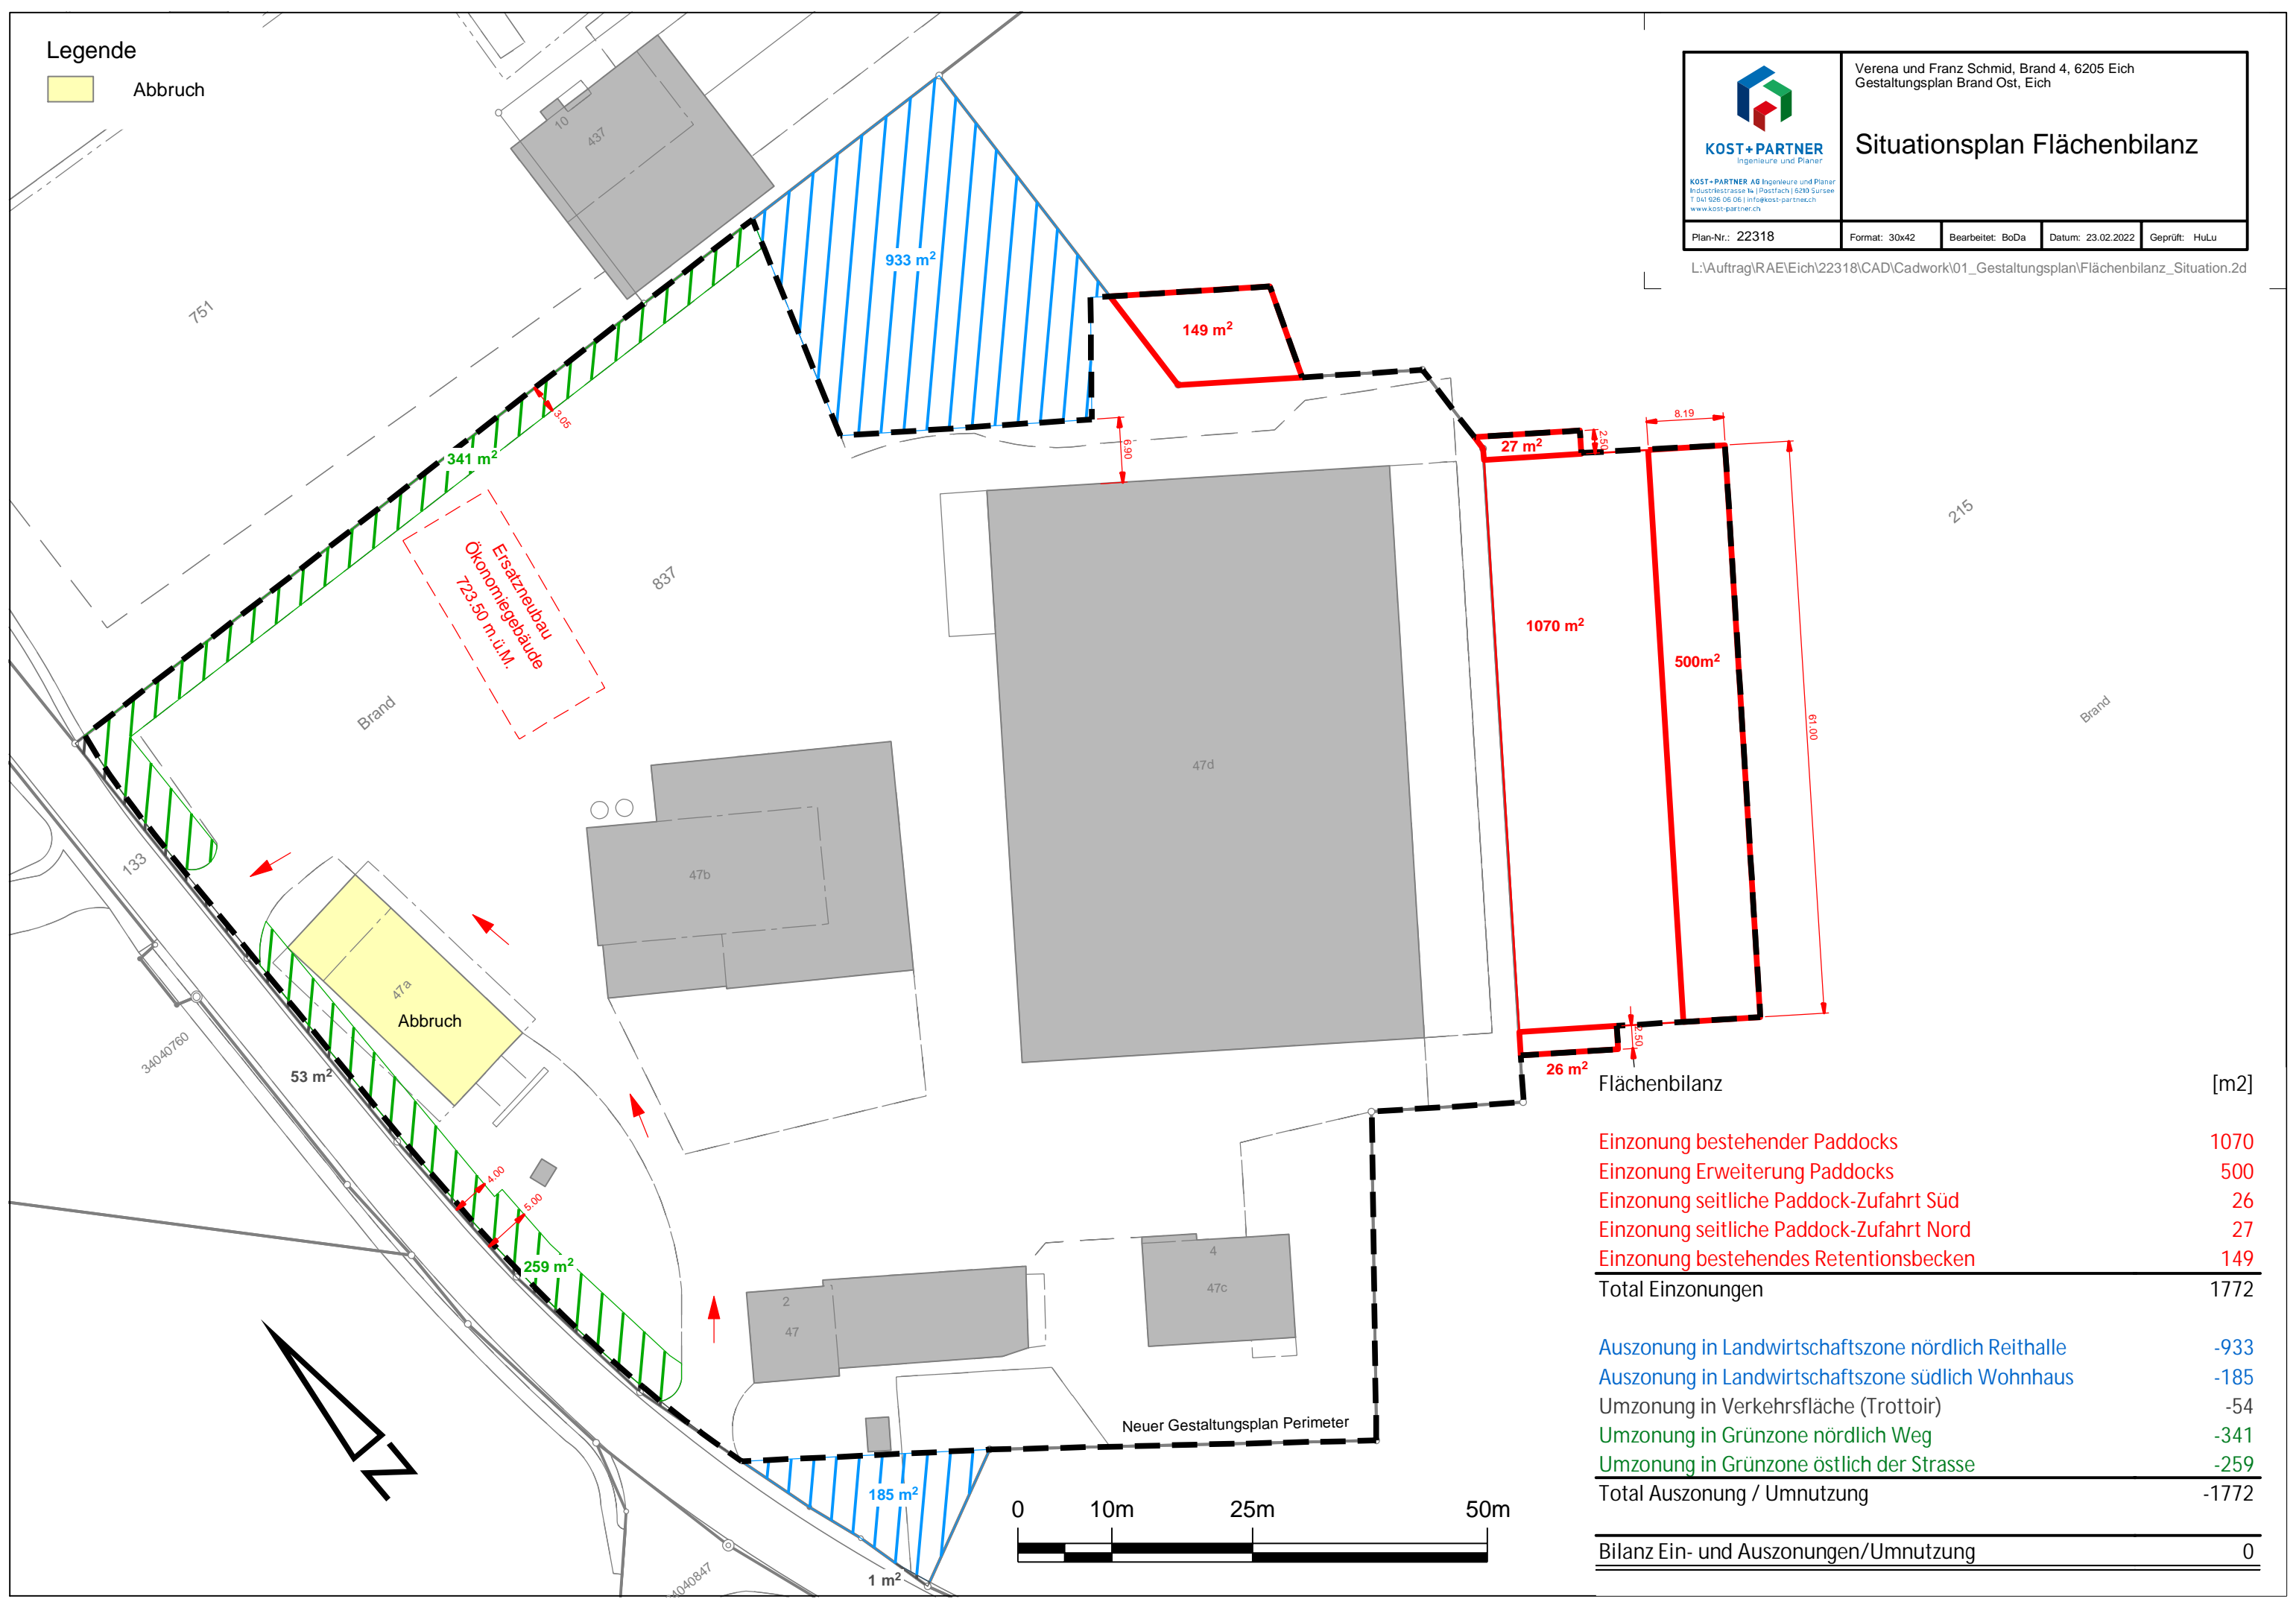

Flächenbilanz	[m2]
Einzonung bestehender Paddocks	1070
Einzonung Erweiterung Paddocks	500
Einzonung seitliche Paddock-Zufahrt Süd	26
Einzonung seitliche Paddock-Zufahrt Nord	27
Einzonung bestehendes Retentionsbecken	149
Total Einzonungen	1772
Auszonung in Landwirtschaftszone nördlich Reithalle	-933
Auszonung in Landwirtschaftszone südlich Wohnhaus	-185
Umzonung in Verkehrsfläche (Trottoir)	-54
Umzonung in Grünzone nördlich Weg	-341
Umzonung in Grünzone östlich der Strasse	-259
Total Auszonung / Umnutzung	-1772
Bilanz Ein- und Auszonungen/Umnutzung	0