


Legende

- best. Gebäude mit höchstem Punkt des Gebäudes (HPK) in m.ü.M. / geplante Bauten und Anlagen
- best. Wald
- best. Weg
- Höhenkurven, Genauigkeit ± 50cm
- best. Baum
- Schmutzabwasserleitung
- Pumpleitung Schmutzabwasser
- Regenabwasserleitung
- Wasserversorgung
- Steuerkabel
- CKW
- Swisscom
- Cablecom
- Gestaltungsplan - Perimeter
- Baubereich A: Wohn- und Aufenthaltsgebäude
- Baubereich B: Betriebsgebäude der Reitsportanlage
- Teil B1: Reithalle, Laufställe, Nebenräume, Paddocks und betriebsnotwendige Einrichtungen (Mistgrube etc.)
- Teil B2: Laufställe und Nebenräume, Paddocks
- Teil B3: Nebenräume, Unterstand
- Baubereich C: Aussenanlagen
- Teil C1: Paddocks
- Teil C2: Paddocks, Führanlage, Aussenanlagen für den Pferdesport sowie weitere betriebsnotwendige Einrichtungen (Mistgrube etc.)
- Baubereich D: Verkehrsflächen und Parkierung sowie betriebsnotwendige Einrichtungen (Mistgrube, Container etc.), CKW-Trafostation
- Grünzone: Freihaltung und Gestaltung Zonenrand
- Zu- und Wegfahrt
- Parkplatz
- Transporter-Parkplatz

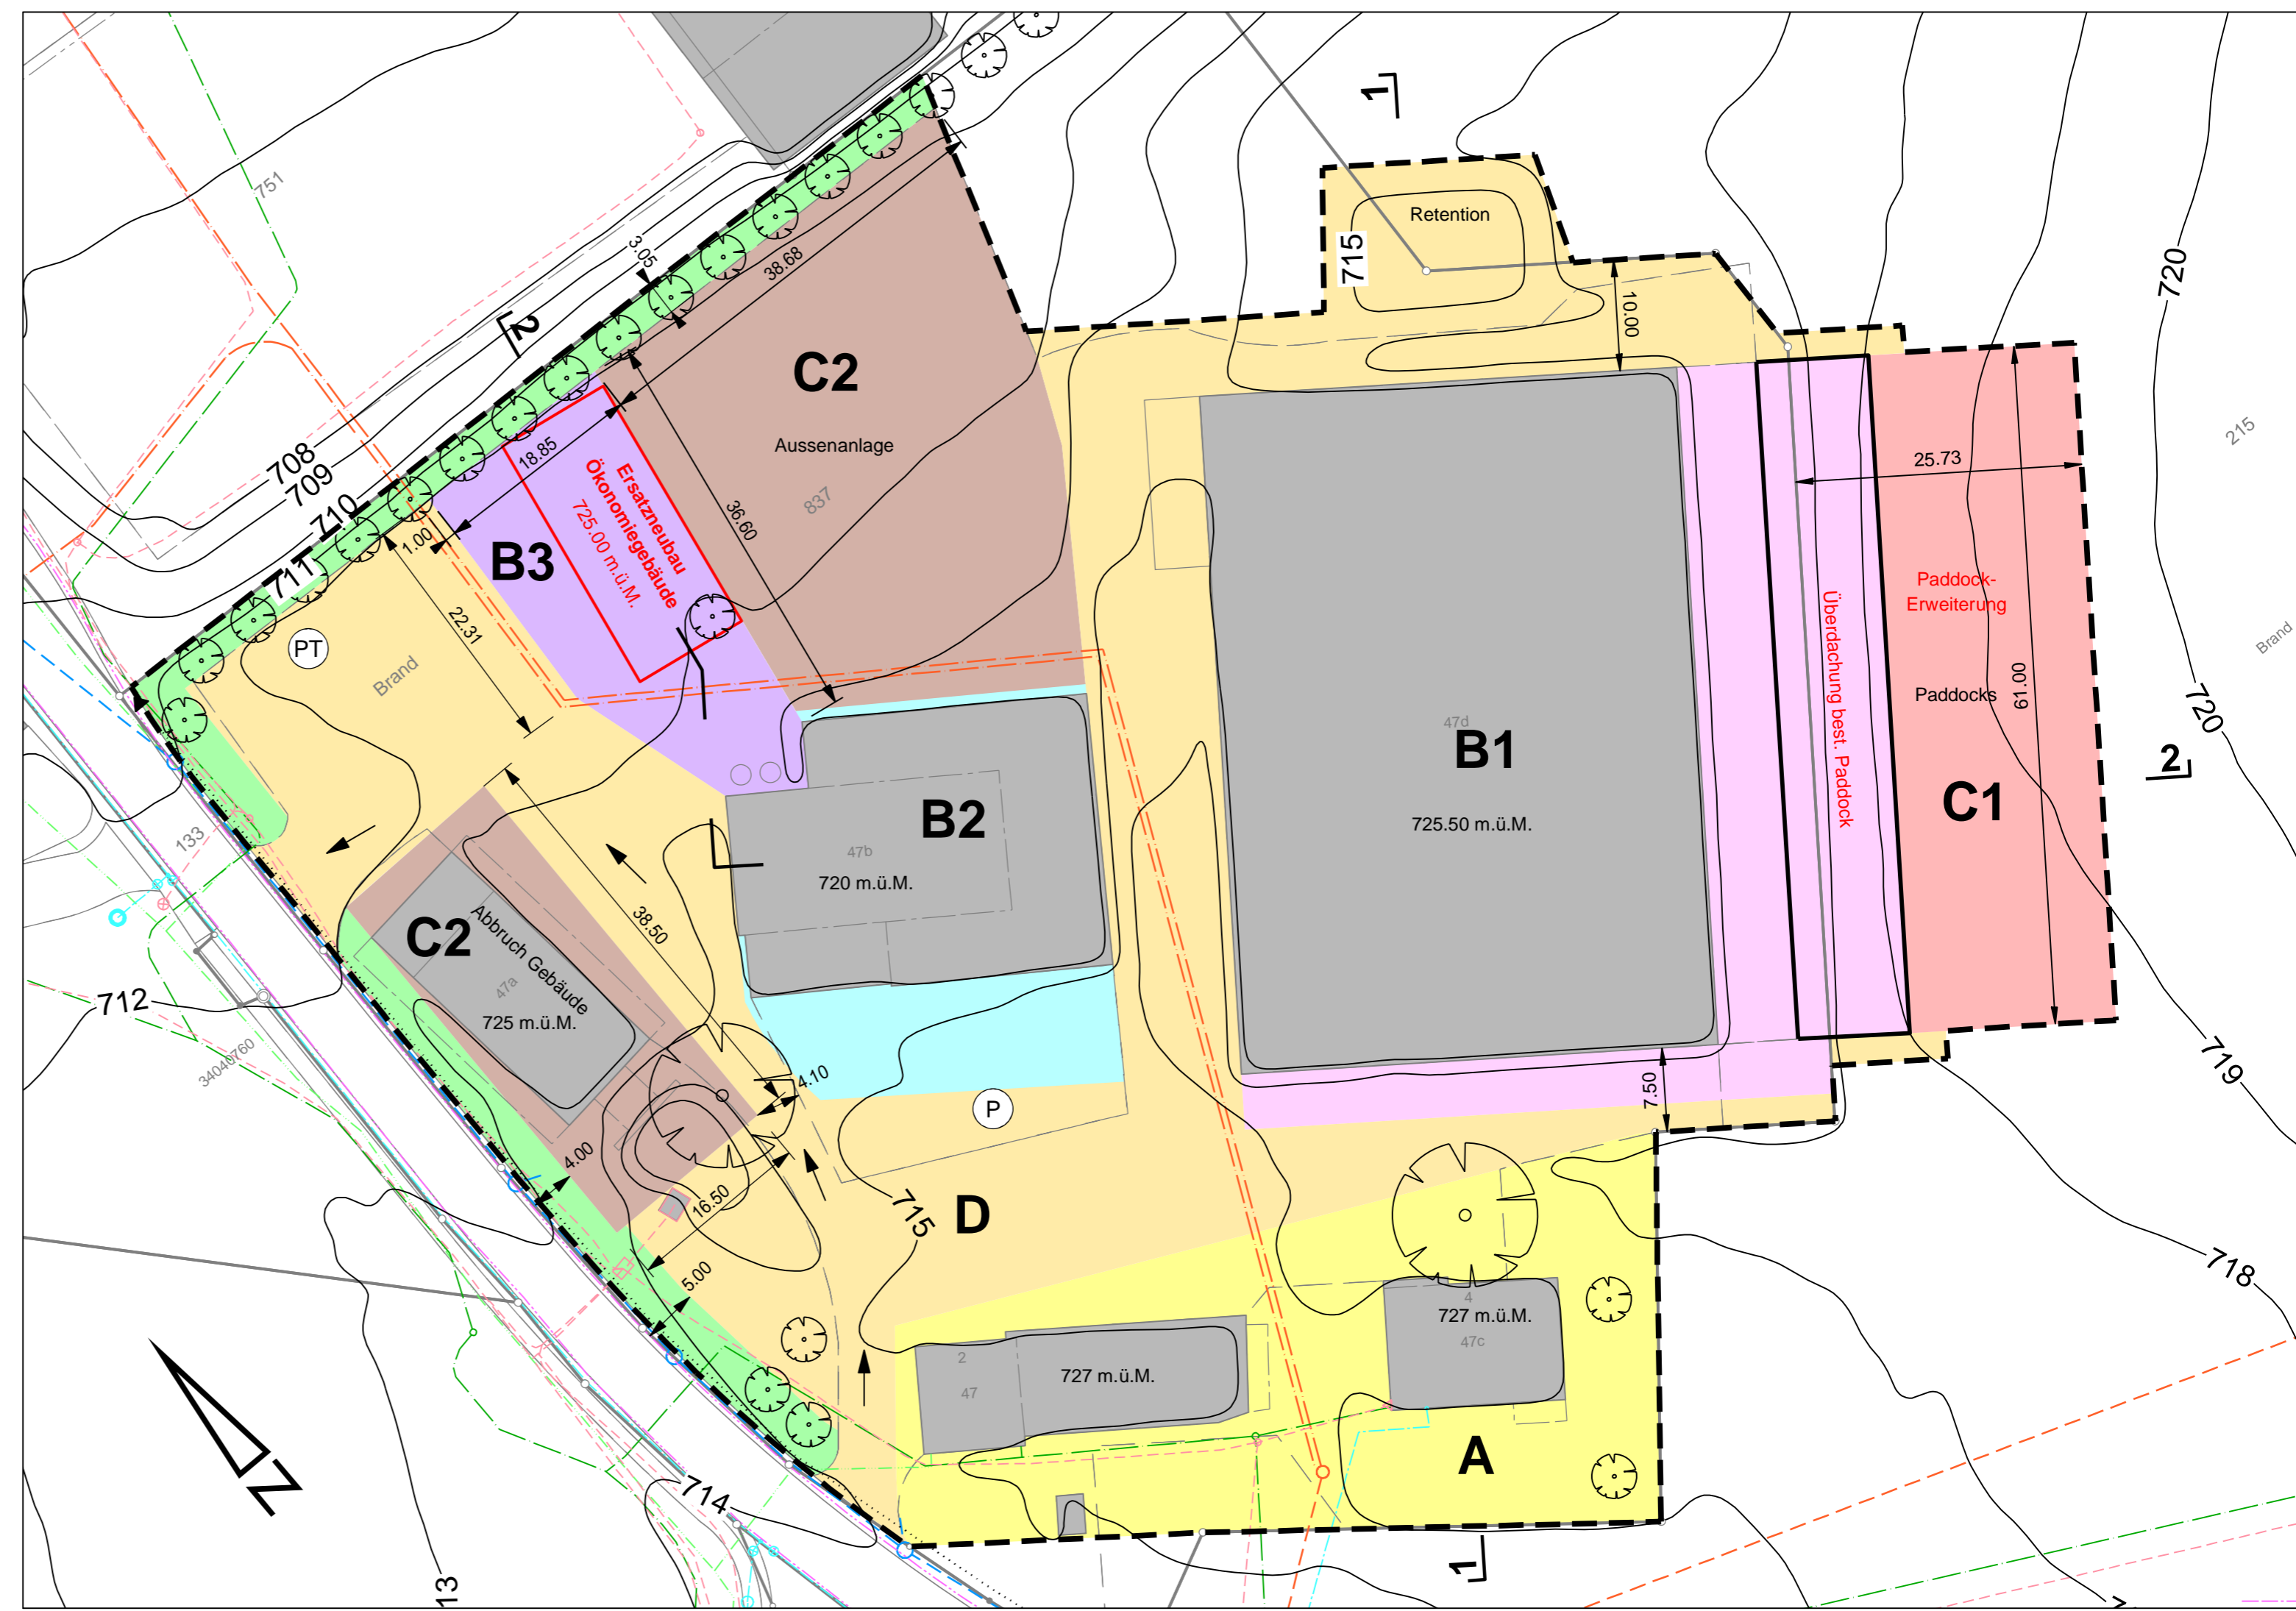

KOST+PARTNER
Ingenieure und Planer

KOST+PARTNER AG Ingenieure und Planer
Industriestrasse 14 | Postfach | 6210 Sursee
T 041 926 06 06 | info@kost-partner.ch
www.kost-partner.ch

Verena und Franz Schmid, Brand 4, 6205 Eich
Gestaltungsplan Brand Ost, Eich

Baubereichs -, Aussenraum- und Erschliessungsplan 1:500

| | | | | |
|------------------------|----------------------|------------------|-------------------|---------------|
| Plan-Nr.: 22318.21 - 1 | Format: 630 x 297 mm | Bearbeitet: BoDa | Datum: 23.02.2022 | Geprüft: HuLu |
| Revision a | | | | Geprüft: |
| Revision b | | | | Geprüft: |
| Revision c | | | | Geprüft: |
| Revision d | | | | Geprüft: |

L:\Auftrag\RAE\Eich\22318\CAD\Cadwork\01_Gestaltungsplan\Erschliessungsplan_Situation.2d