


Nutzfläche Erdgeschoss 1:100

Eich, 1 April 2022

W. Knupp

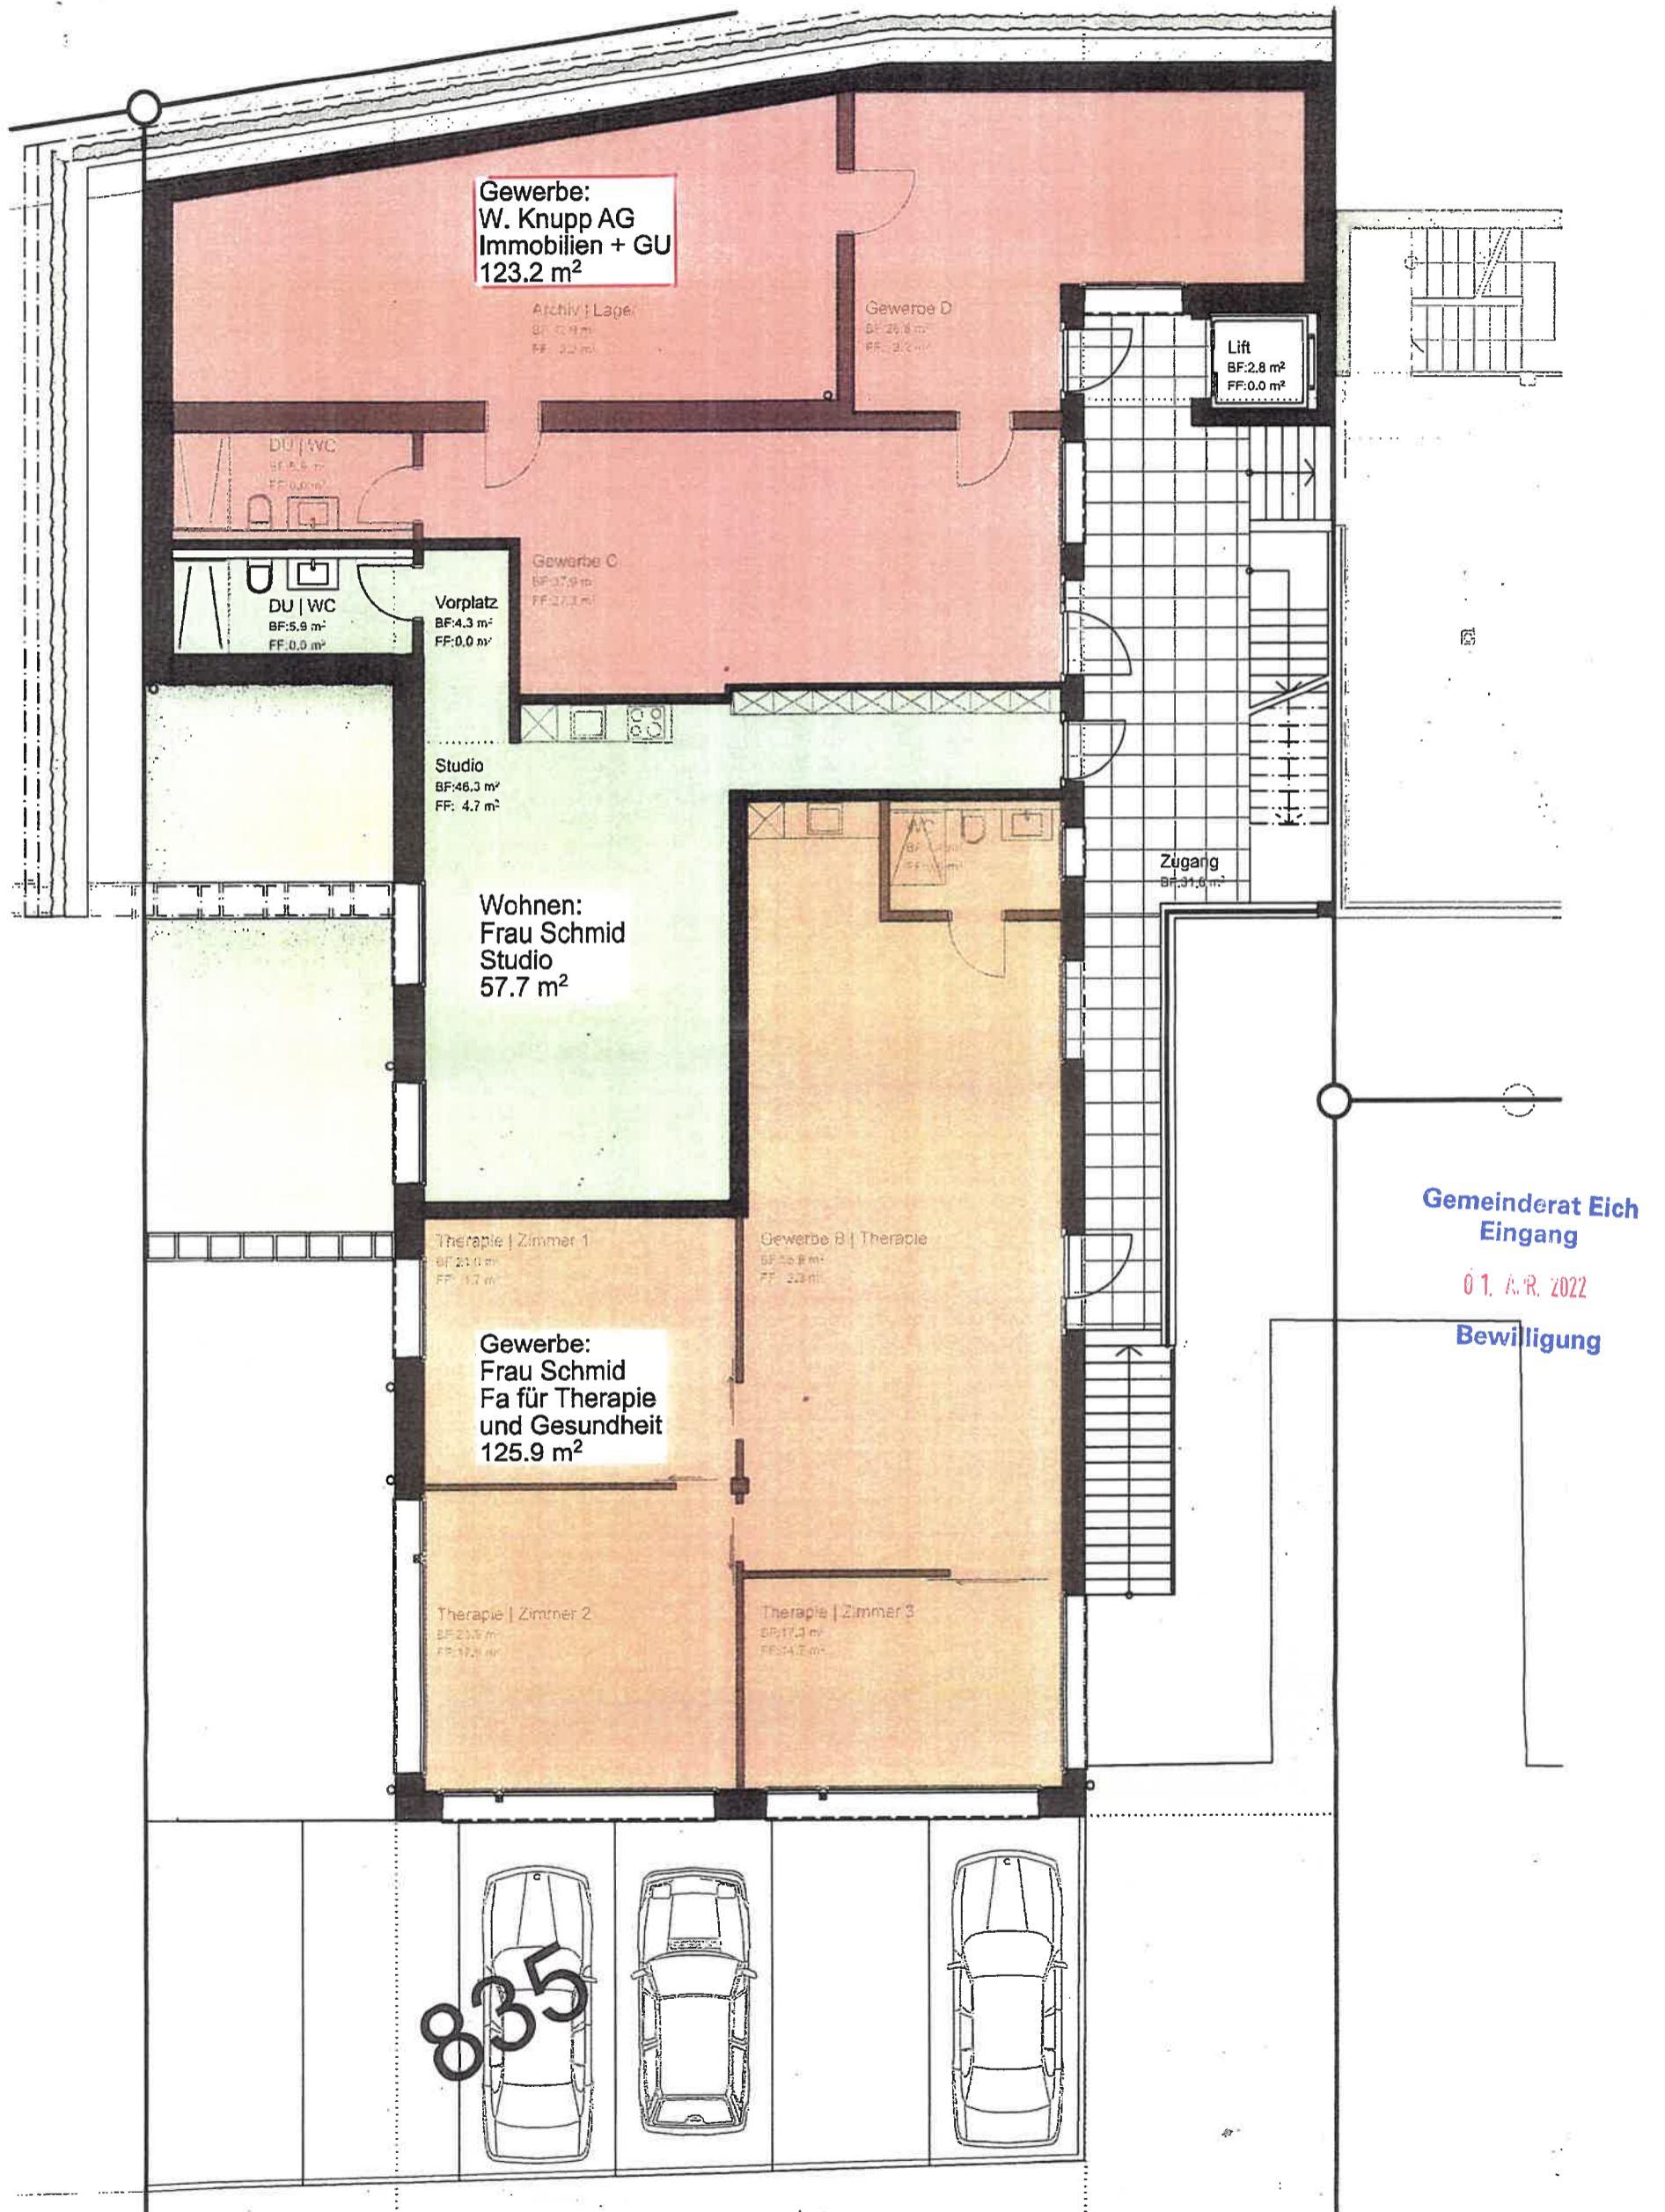

Gemeinderat Eich
 Eingang
 01. April 2022
 Bewilligung

